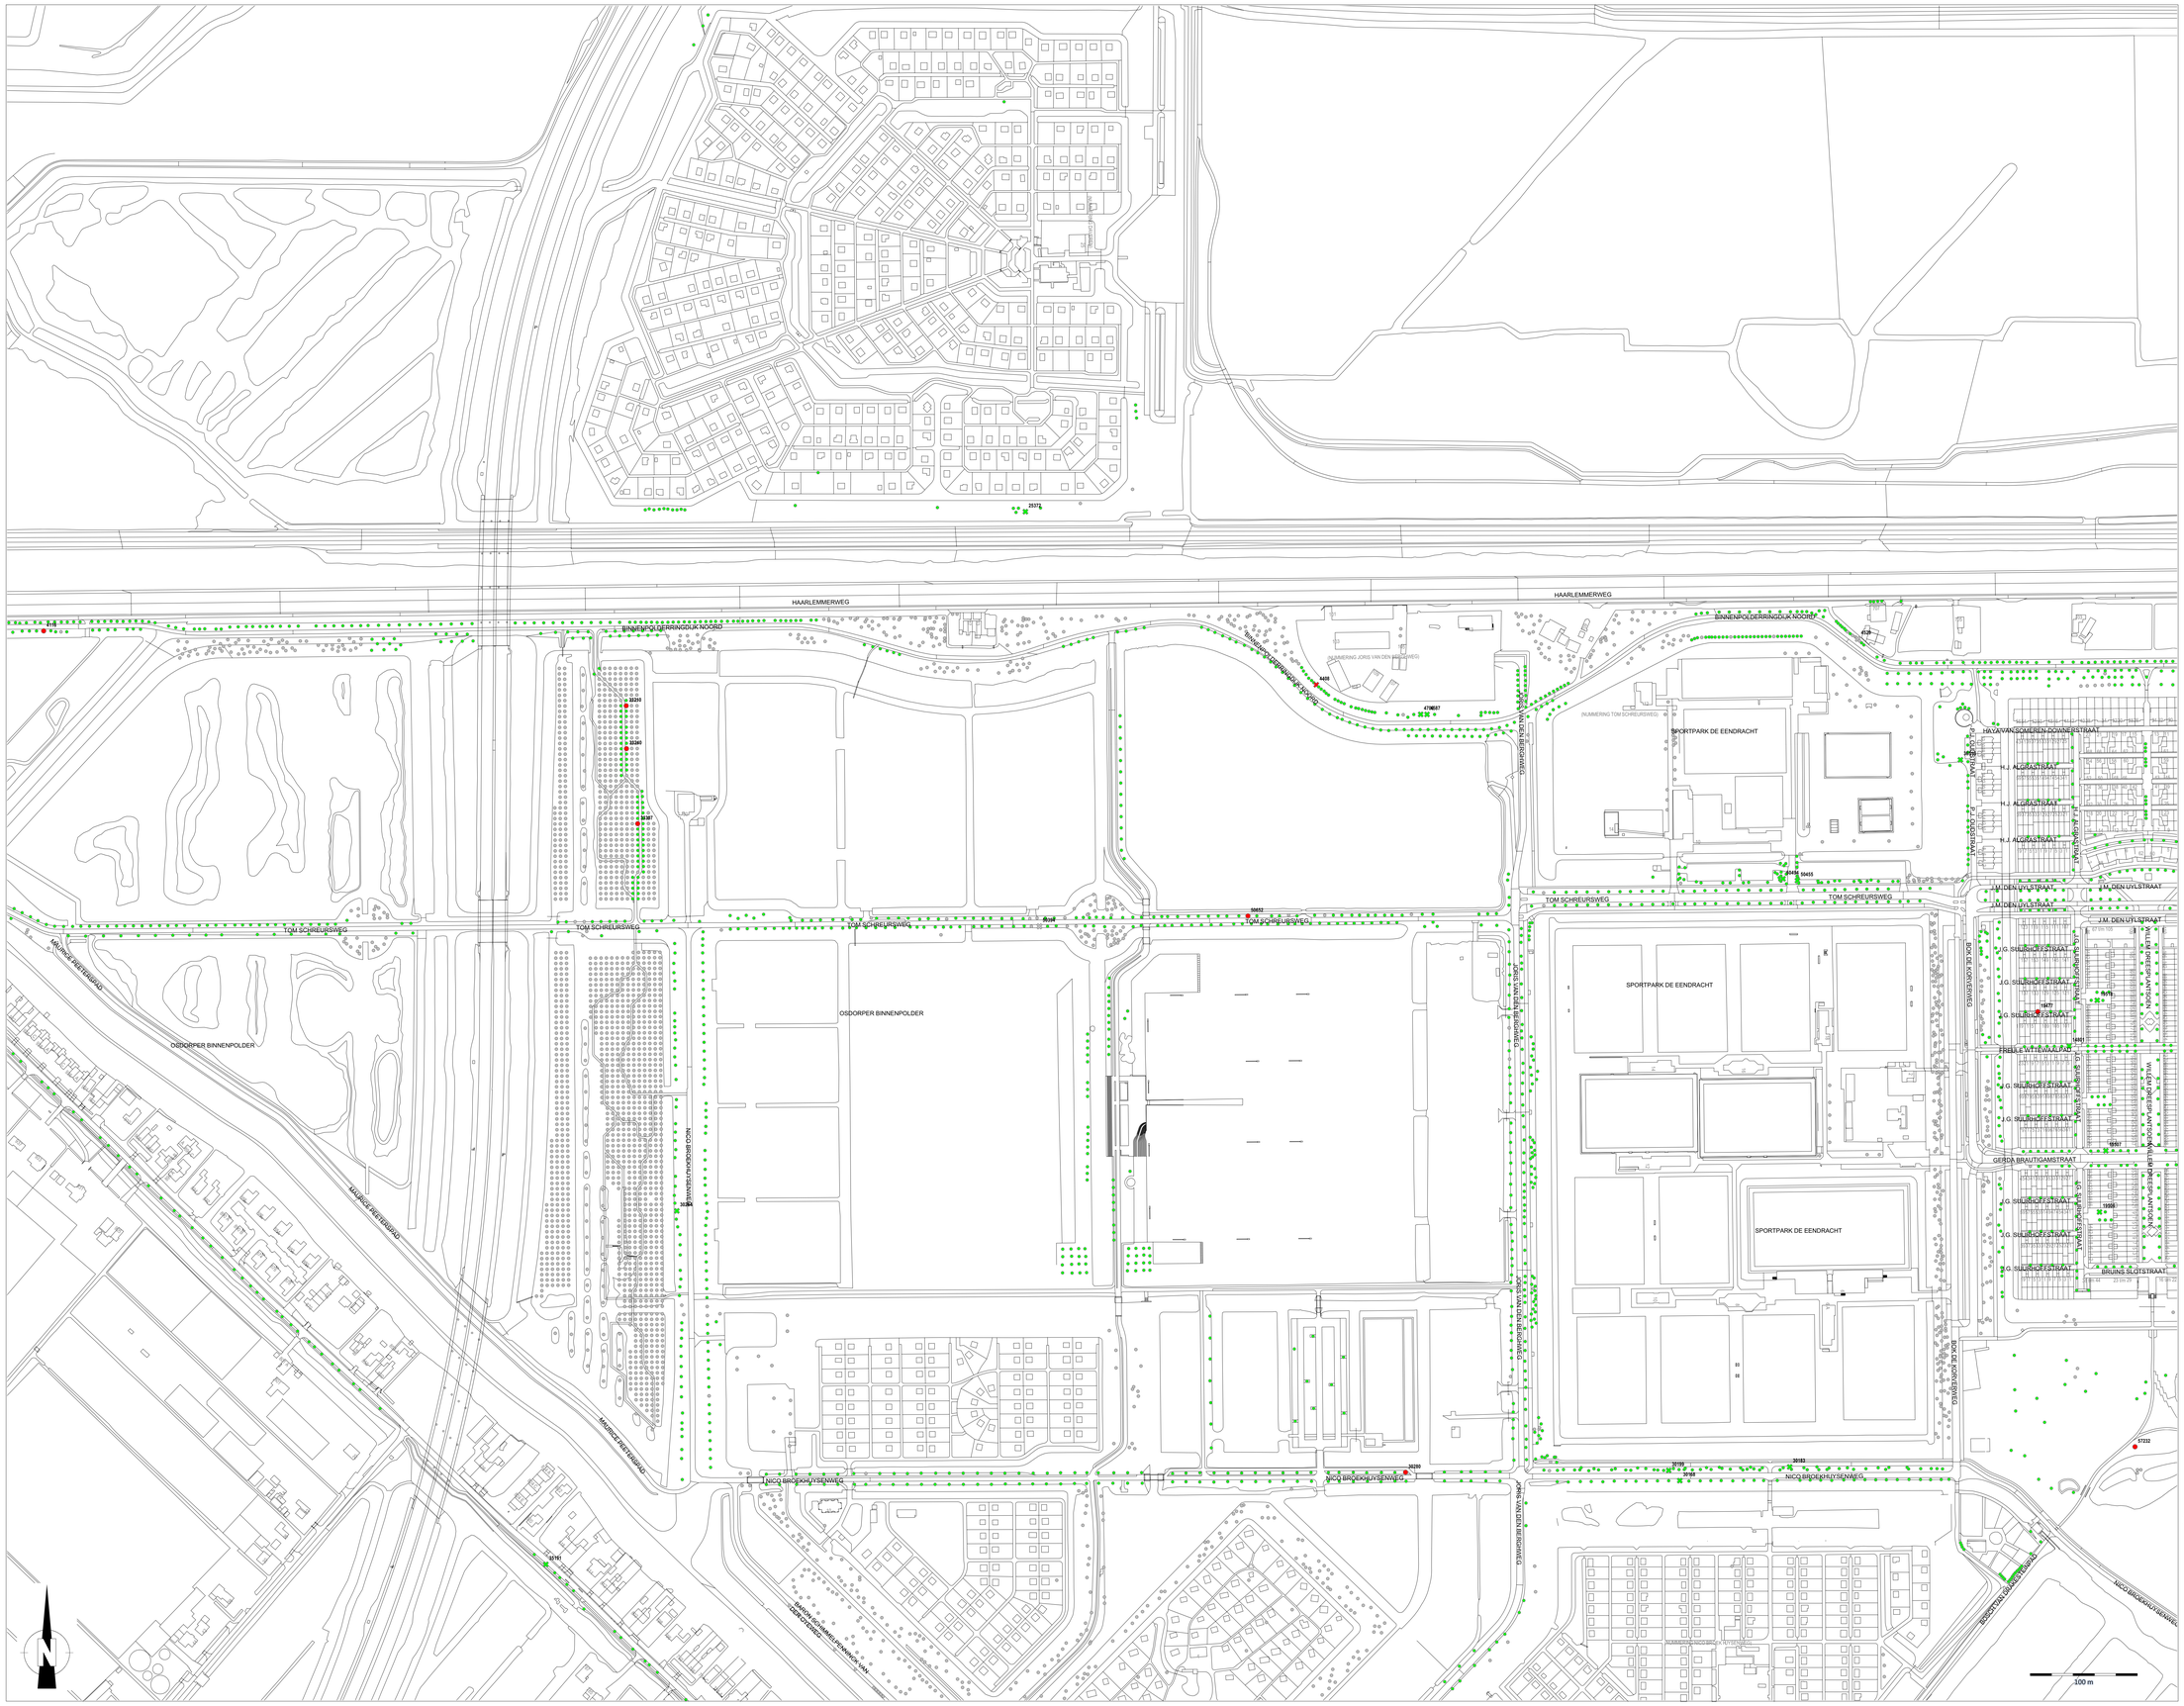
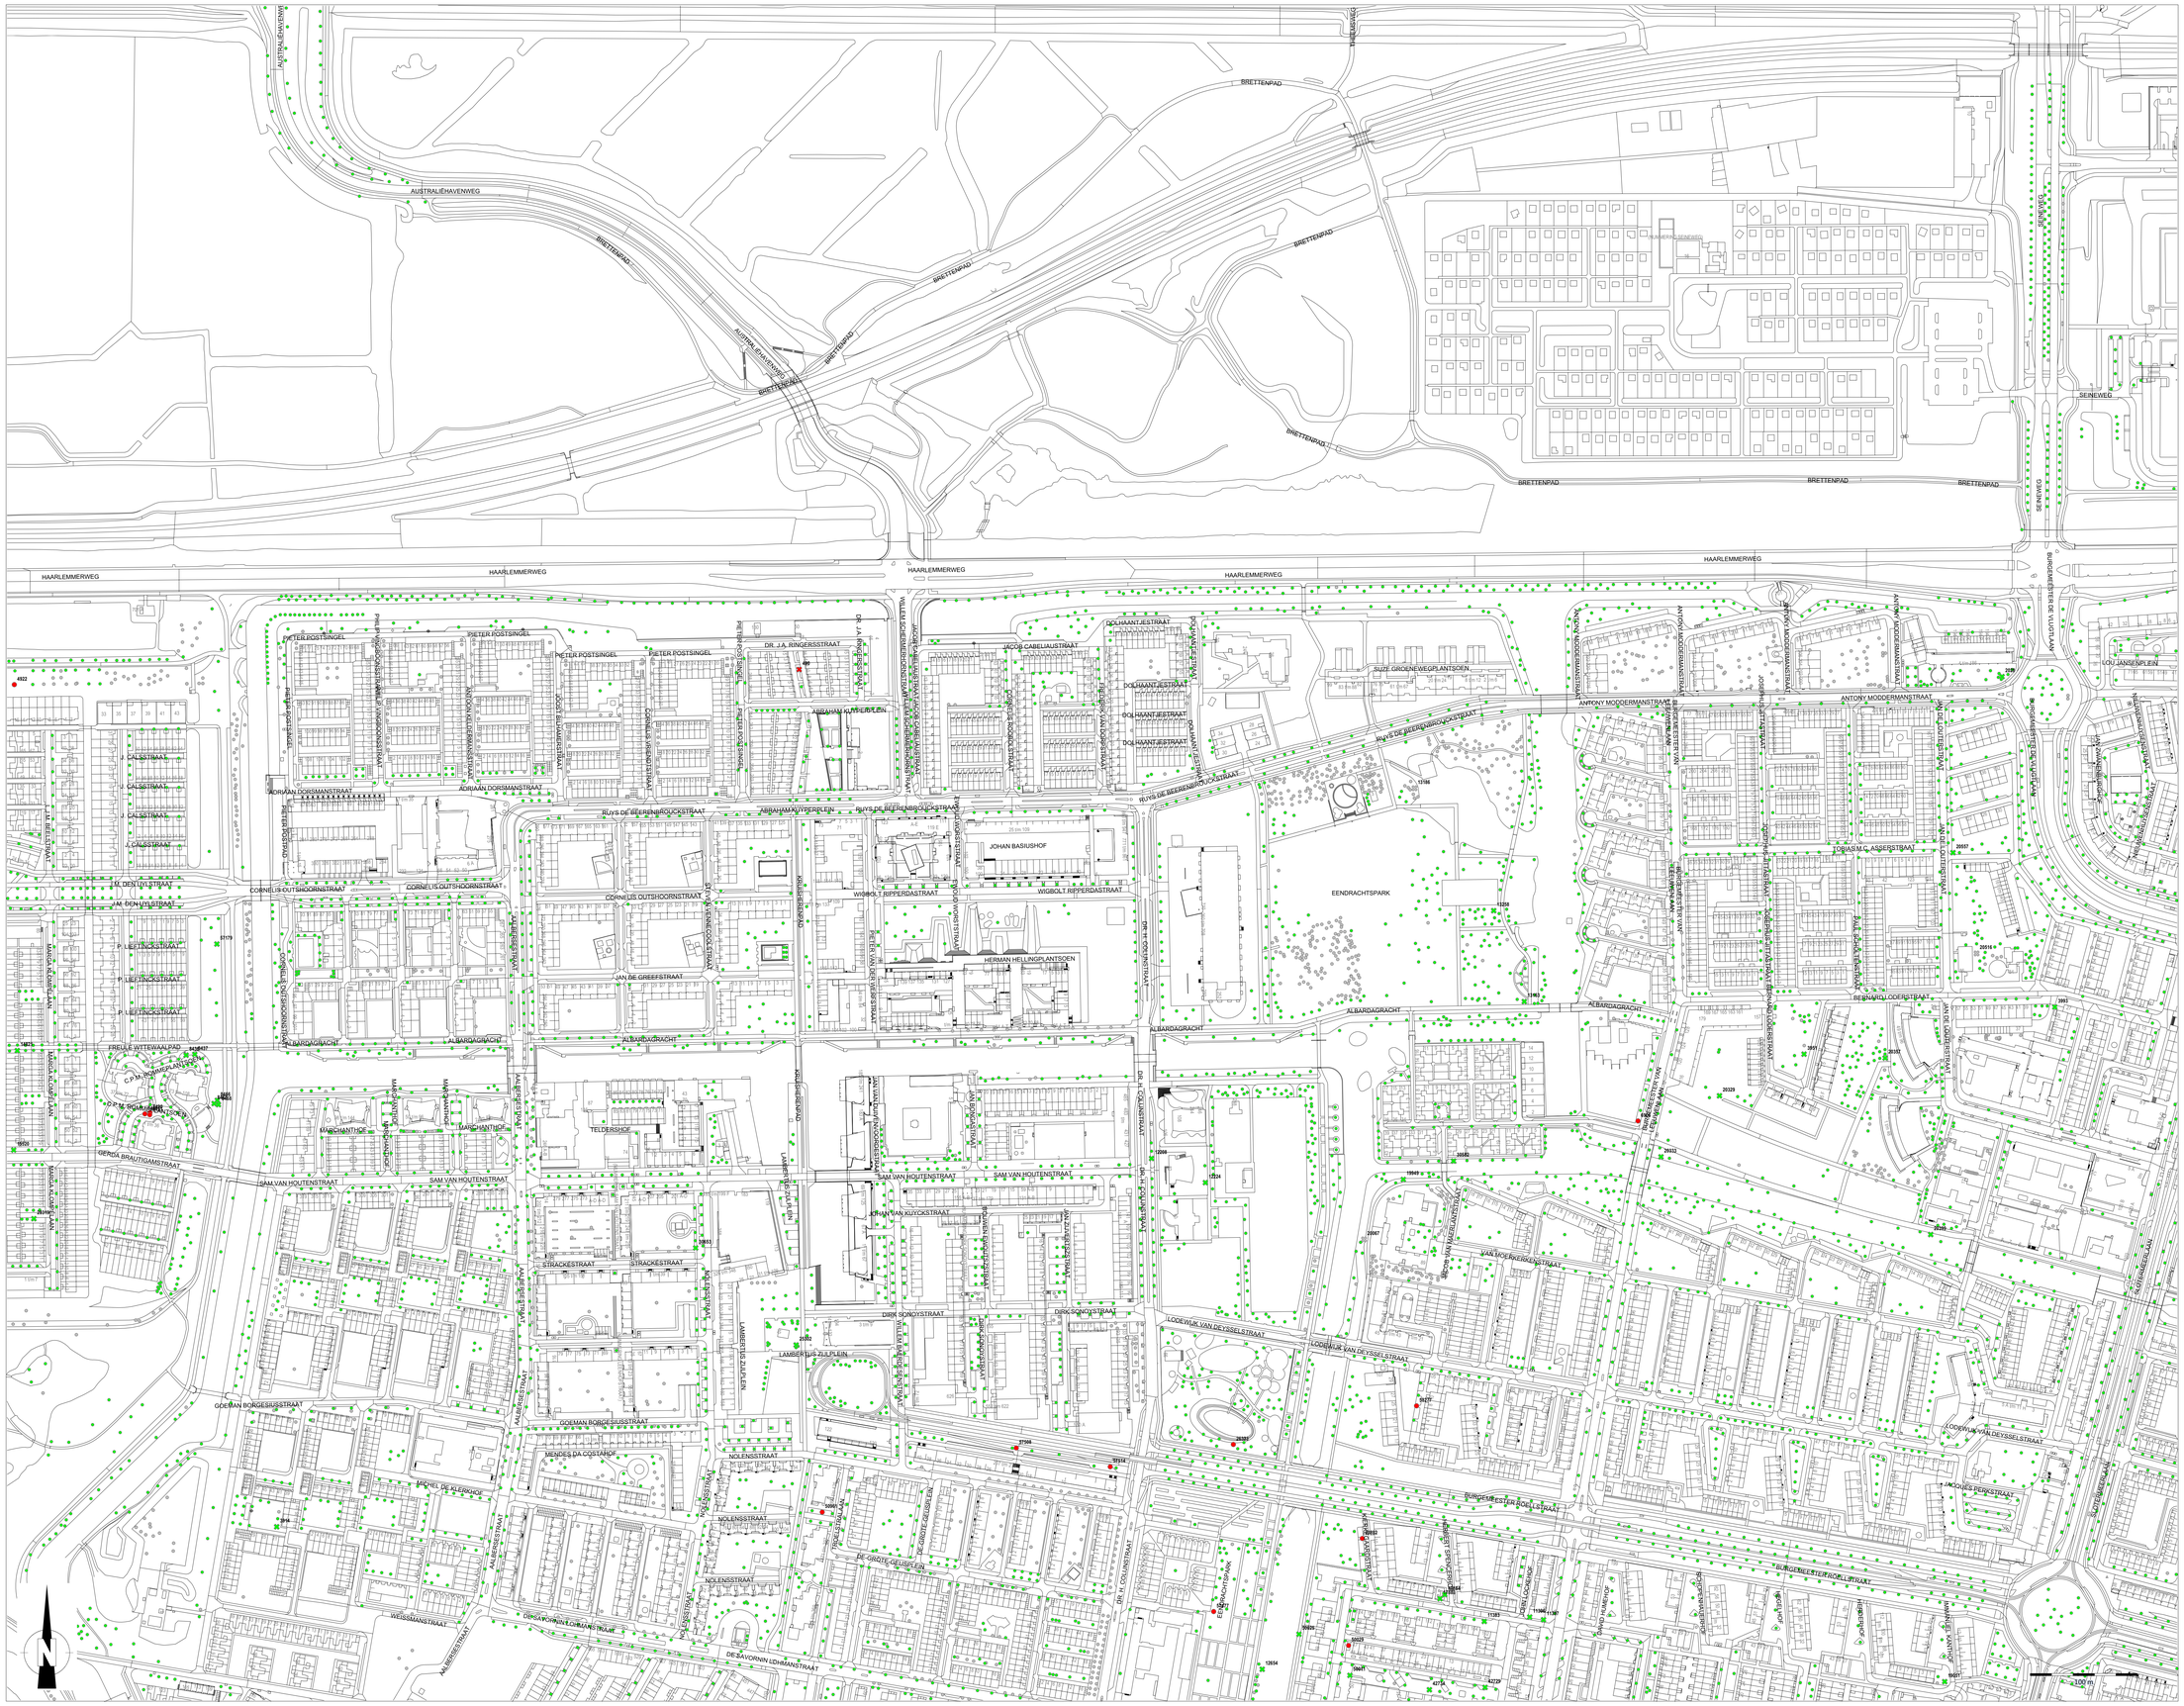

HAARLEMMERWEG
BINNENPOLDERRINGDIJK NOORD
TOM SCHREURSWEG
OSDORPER BINNENPOLDER
MAURICE RAVELWEG
NICO BROEKHUYSENWEG
SPORTPARK DE EENDRACHT
HAVANNASCHEUREN-DOMINESTRAAT
H.J. ALGRASTRAAT
J.M. DEN UYLSTRAAT
J.G. SIJLHOFFSTRAAT
GERDA BRAUTIGAMSTRAAT
BRUNO SLOTSTRAAT
WILLEM DREESPLANTSOEN
BOK DE KORVERSWEG
SPORTPARKWEG
SPORTPARKLAAN
(NUMMERING JORIS VAN DEN BERGHWEG)
(NUMMERING TOM SCHREURSWEG)
Behoort bij de beschikking namens het dagelijks bestuur van het stadsdeel Nieuw-West
Datum: 19-5-2017
Kenmerk: OLO 2995967
Bijlage: 3
NW
Legenda
BOMEN
Boom vellen – aanvraag kapvergunning
Boom vellen – niet kapvergunningsplichtig
Boom aanwezig en gecontroleerd
Overige bomen
100 m
BVC 2016 - Nieuw West
1/12
Te vellen bomen
Opdrachtgever: Stadsdeel Nieuw West - Amsterdam
Projectcode: 15475
Schaal: 1:2000
Papierformaat: A0
Status: Definitief
Datum: 10 maart 2017
Bomenwacht Nederland B.V.
Postbus 240
2900 AE Capelle aan den IJssel
T (010) 264 65 55
I www.bomenwacht.nl
Bomenwacht NEDERLAND



Behoort bij de beschikking namens het dagelijks bestuur van het stadsdeel Nieuw-West

Datum: 19-5-2017
Kenmerk: OLO 2869967
Bijlage: 3

Legenda

BOMEN

- Boom vellen – aanvraag kapvergunning
- Boom vellen – niet kapvergunningsplichtig
- Boom aanwezig en gecontroleerd
- Overige bomen

BVC 2016 - Nieuw West 2/12

Te vellen bomen

Opdrachtgever:	Stadsdeel Nieuw West - Amsterdam
Projectcode:	15475
Schaal:	1:2000
Papierformaat:	A0
Status:	Definitief
Datum:	10 maart 2017

Bomenwacht Nederland B.V.
Postbus 240
2900 AE Capelle aan den IJssel
T (010) 264 65 55
I www.bomenwacht.nl

Behoort bij de beschikking namens het dagelijks bestuur van het stadsdeel
Datum: 18-5-2017
Kenmerk: OLO 2869967
Bijlage: 3

Legenda

BOMEN

- Boom vellen – aanvraag kapvergunning
- Boom vellen – niet kapvergunningsplichtig
- Boom aanwezig en gecontroleerd
- Overige bomen

BVC 2016 - Nieuw West

3/12


Te vellen bomen

Opdrachtgever:	Stadsdeel Nieuw West - Amsterdam
Projectcode:	15475
Schaal:	1:2000
Papierformaat:	A0
Status:	Definitief
Datum:	10 maart 2017

Bomenwacht Nederland B.V.
Postbus 240
2900 AE Capelle aan den IJssel
T (010) 264 65 55
I www.bomenwacht.nl

Bomenwacht NEDERLAND

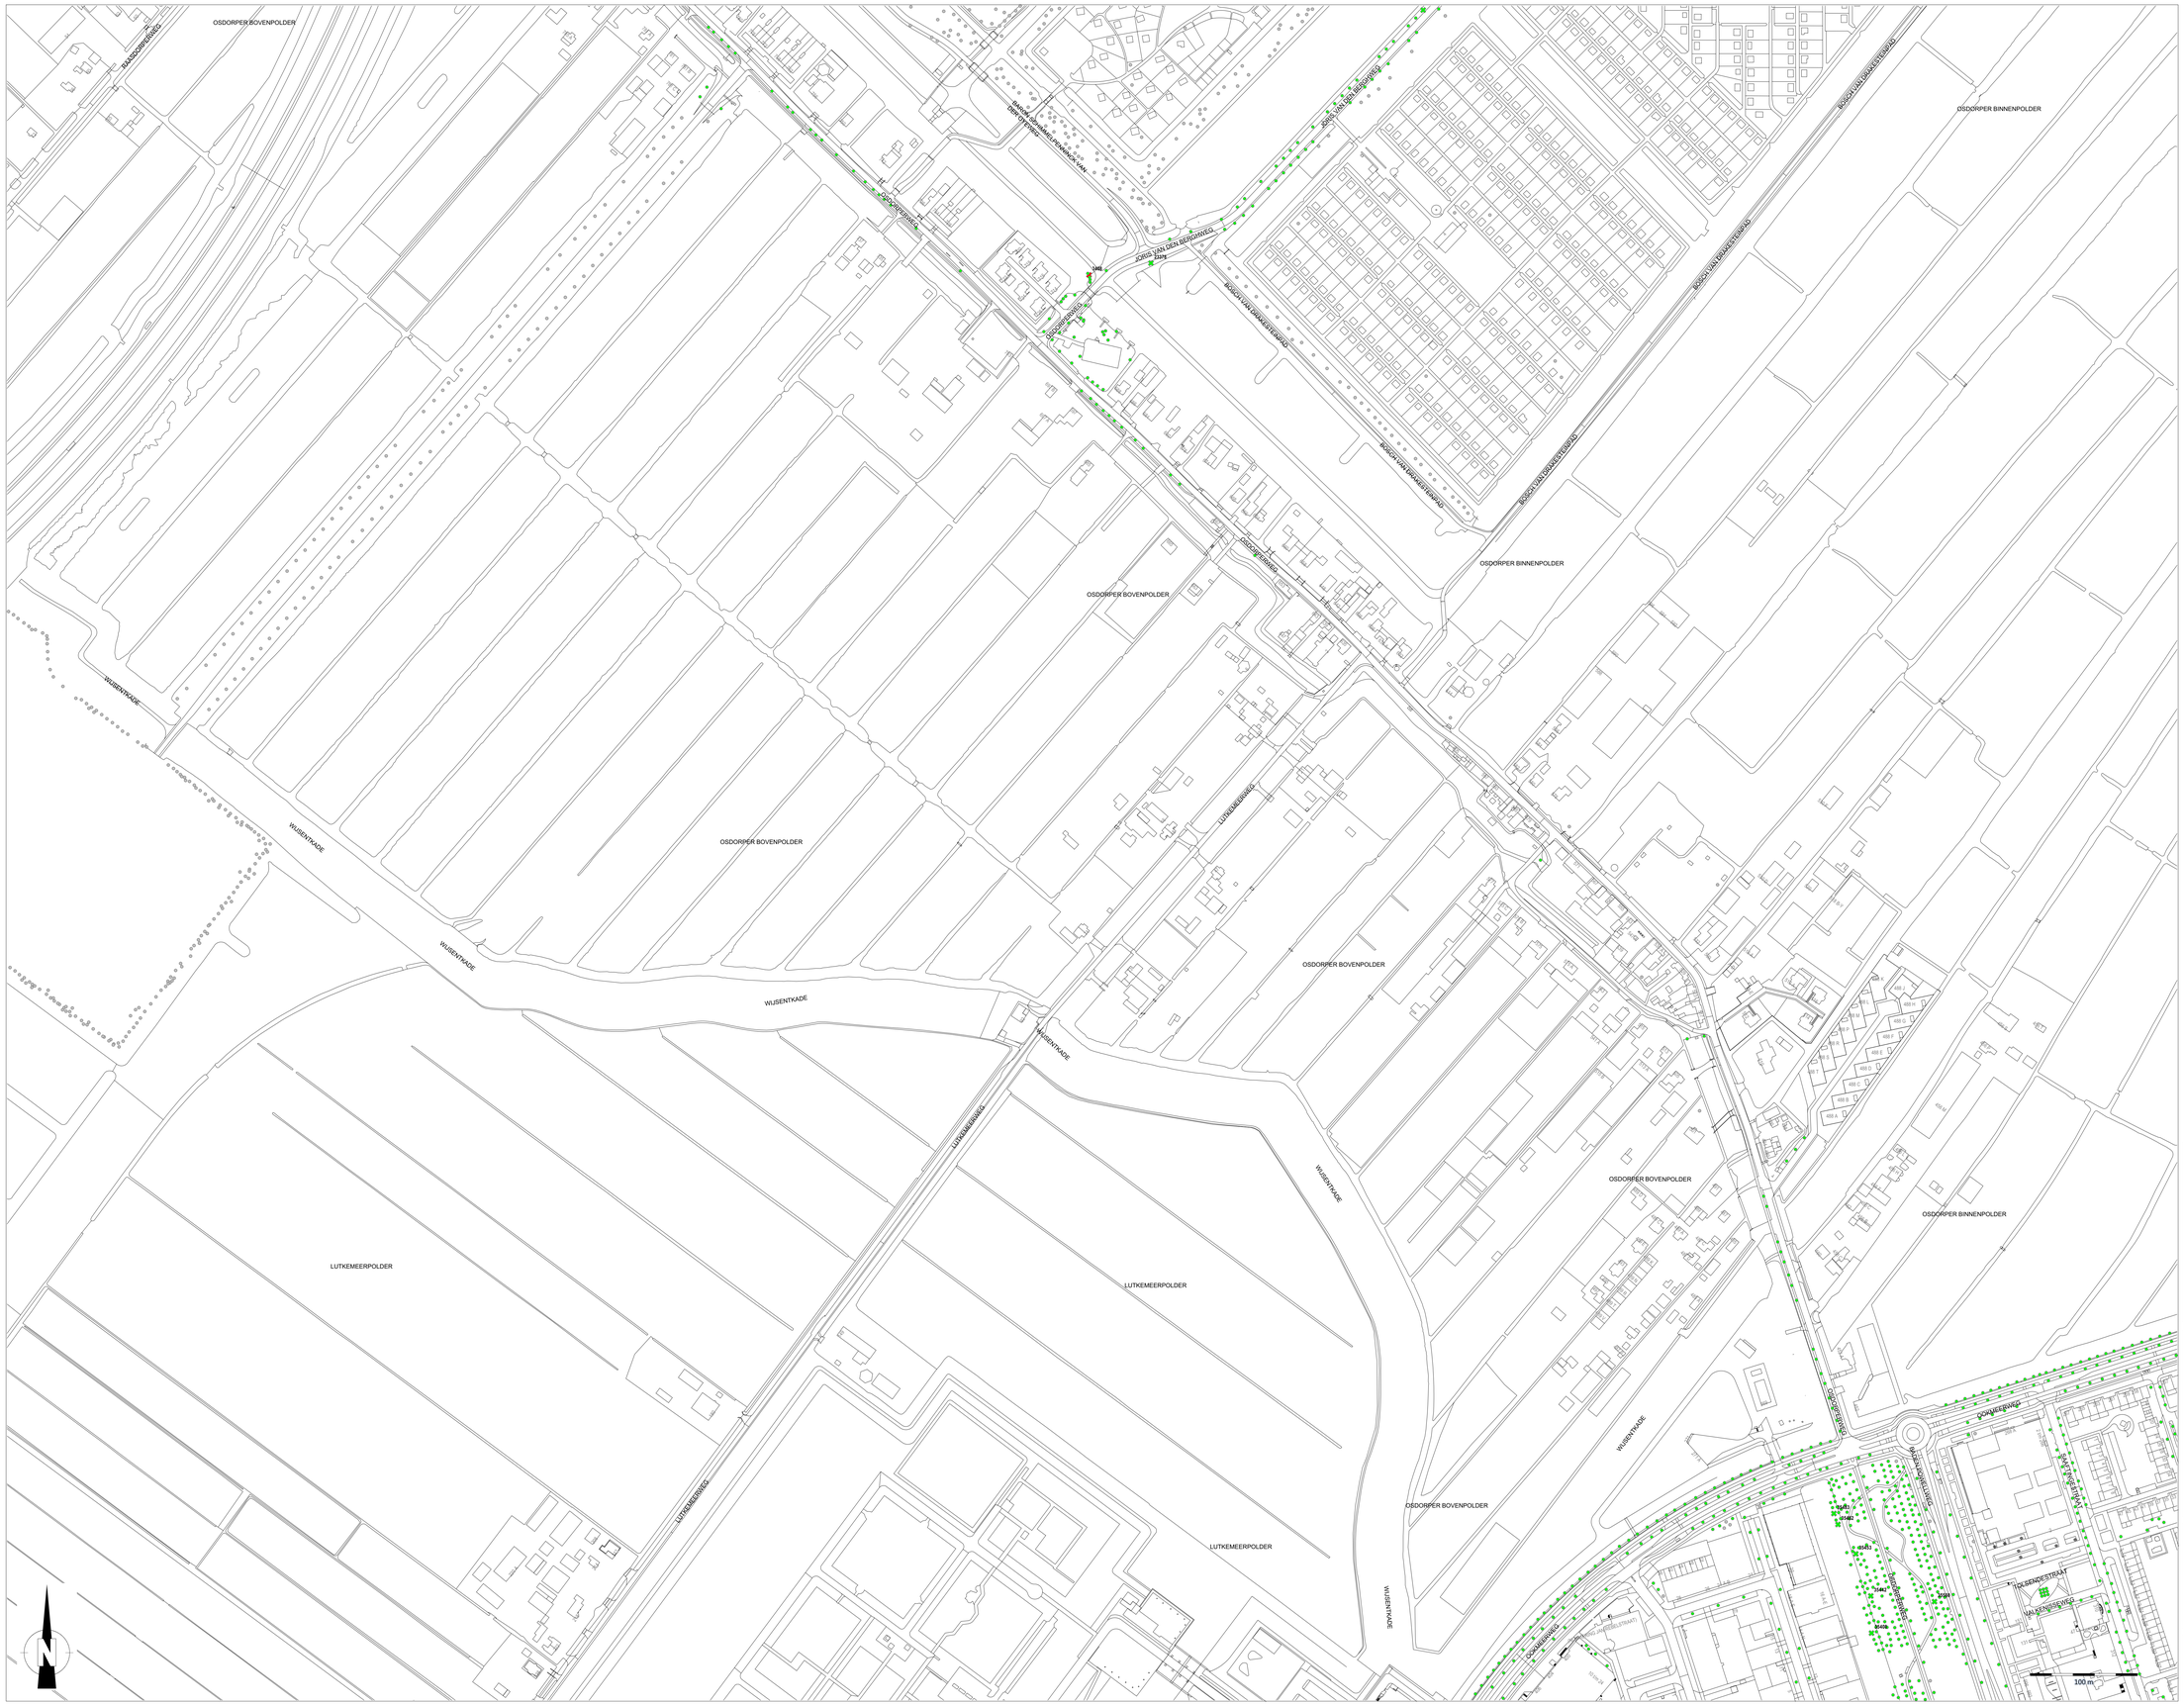100 m



Behoort bij de beschikking namens het dagelijks bestuur van het stadsdeel Nieuw-West

Datum: 18-5-2017
Kenmerk: OLO 2869967
Bijlage: 3

Legenda

BOMEN

- Boom vellen – aanvraag kapvergunning
- Boom vellen – niet kapvergunningsplichtig
- Boom aanwezig en gecontroleerd
- Overige bomen

BVC 2016 - Nieuw West

4/12

Te vellen bomen

Opdrachtgever:	Stadsdeel Nieuw West - Amsterdam
Projectcode:	15475
Schaal:	1:2000
Papierformaat:	A0
Status:	Definitief
Datum:	10 maart 2017

Bomenwacht Nederland B.V.

Postbus 240
2900 AE Capelle aan den IJssel
T (010) 264 65 55
I www.bomenwacht.nl

Bomenwacht NEDERLAND

Behoort bij de beschikking namens het dagelijks bestuur van het stadsdeel Nieuw-West

Datum: 18-5-2017
Kenmerk: OLO 2869967
Bijlage: 3

Legenda

BOMEN

- Boom vellen – aanvraag kapvergunning
- Boom vellen – niet kapvergunningsplichtig
- Boom aanwezig en gecontroleerd
- Overige bomen

BVC 2016 - Nieuw West 5/12

Te vellen bomen

Opdrachtgever:	Stadsdeel Nieuw West - Amsterdam
Projectcode:	15475
Schaal:	1:2000
Papierformaat:	A0
Status:	Definitief
Datum:	10 maart 2017

Bomenwacht Nederland B.V.
Postbus 240
2900 AE Capelle aan den IJssel
T (010) 264 65 55
I www.bomenwacht.nl

100 m

Behoort bij de beschikking namens het dagelijks bestuur van het stadsdeel Nieuw-West
Datum: 18-5-2017
Kenmerk: OLO 2805967
Bijlage: 3

Legenda

BOMEN

- Boom vellen – aanvraag kapvergunning
- Boom vellen – niet kapvergunningsplichtig
- Boom aanwezig en gecontroleerd
- Overige bomen

BVC 2016 - Nieuw West 6/12

Te vellen bomen

Opdrachtgever:	Stadsdeel Nieuw West - Amsterdam
Projectcode:	15475
Schaal:	1:2000
Papierformaat:	A0
Status:	Definitief
Datum:	10 maart 2017

Bomenwacht Nederland B.V.

Postbus 240
2900 AE Capelle aan den IJssel
T (010) 264 65 55
I www.bomenwacht.nl

Bomenwacht NEDERLAND

100 m

Behoort bij de beschikking namens het dagelijks bestuur van het stadsdeel Nieuw-West

Datum: 18-5-2017
Kenmerk: OLO 2869967
Bijlage: 3

Legenda

BOMEN

- Boom vellen – aanvraag kapvergunning
- Boom vellen – niet kapvergunningsplichtig
- Boom aanwezig en gecontroleerd
- Overige bomen

BVC 2016 - Nieuw West 7/12

Te vellen bomen

Opdrachtgever:	Stadsdeel Nieuw West - Amsterdam
Projectcode:	15475
Schaal:	1:2000
Papierformaat:	A0
Status:	Definitief
Datum:	10 maart 2017

Bomenwacht Nederland B.V.

Postbus 240
2900 AE Capelle aan den IJssel
T (010) 264 65 55
I www.bomenwacht.nl

100 m

Behoort bij de beschikking namens het dagelijks bestuur van het stadsdeel Nieuw-West

Datum: 19-5-2017
Kenmerk: OLO 2955967
Bijlage: 3

Legenda

BOMEN

- Boom vellen – aanvraag kapvergunning
- Boom vellen – niet kapvergunningsplichtig
- Boom aanwezig en gecontroleerd
- Overige bomen

BVC 2016 - Nieuw West 8/12

Te vellen bomen

Opdrachtgever:	Stadsdeel Nieuw West - Amsterdam
Projectcode:	15475
Schaal:	1:2000
Papierformaat:	A0
Status:	Definitief
Datum:	10 maart 2017

Bomenwacht Nederland B.V.

Postbus 240
2900 AE Capelle aan den IJssel
T (010) 264 65 55
I www.bomenwacht.nl

Bomenwacht NEDERLAND

Bekoort bij de beschikking namens het dagelijks bestuur van het stadsdeel Nieuw-West

Datum: 18-5-2017
Kenmerk: OLO 2369967
Bijlage: 3

Legenda

BOMEN

- Boom vellen – aanvraag kapvergunning
- Boom vellen – niet kapvergunningsplichtig
- Boom aanwezig en gecontroleerd
- Overige bomen

BVC 2016 - Nieuw West

9/12

Te vellen bomen

Opdrachtgever:	Stadsdeel Nieuw West - Amsterdam
Projectcode:	15475
Schaal:	1:2000
Papierformaat:	A0
Status:	Definitief
Datum:	10 maart 2017

Bomenwacht Nederland B.V.

Postbus 240
2900 AE Capelle aan den IJssel
T (010) 264 65 55
I www.bomenwacht.nl

100 m


PRIVATE ROAD
PRIVATE ROAD
PRIVATE ROAD
Lozenoordstraat
Lozenoordstraat
Lozenoordstraat

Behoort bij de beschikking namens het dagelijks bestuur van het stadsdeel Nieuw-West

Datum: 19-5-2017
Kenmerk: OLO 2869967
Bijlage: 3

N

Legenda

BOMEN

- Boom vellen – aanvraag kapvergunning
- Boom vellen – niet kapvergunningsplichtig
- Boom aanwezig en gecontroleerd
- Overige bomen

100 m

BVC 2016 - Nieuw West 11/12

Te vellen bomen

Opdrachtgever:	Stadsdeel Nieuw West - Amsterdam
Projectcode:	15475
Schaal:	1:2000
Papierformaat:	A0
Status:	Definitief
Datum:	10 maart 2017

Bomenwacht Nederland B.V.
Postbus 240
2900 AE Capelle aan den IJssel
T (010) 264 65 55
I www.bomenwacht.nl

Behoort bij de beschikking nummer het dagelijks bestuur van het stadsdeel Nieuw-West

Datum: 18-5-2017
Kenmerk: OLO/ 2869967
Bijlage: 3

Legenda

BOMEN

- Boom vellen – aanvraag kapvergunning
- Boom vellen – niet kapvergunningsplichtig
- Boom aanwezig en gecontroleerd
- Overige bomen

BVC 2016 - Nieuw West 12/12

Te vellen bomen

Opdrachtgever:	Stadsdeel Nieuw West - Amsterdam
Projectcode:	15475
Schaal:	1:2000
Papierformaat:	A0
Status:	Definitief
Datum:	10 maart 2017

Bomenwacht Nederland B.V.
Postbus 240
2900 AE Capelle aan den IJssel
T (010) 264 65 55
I www.bomenwacht.nl

100 m