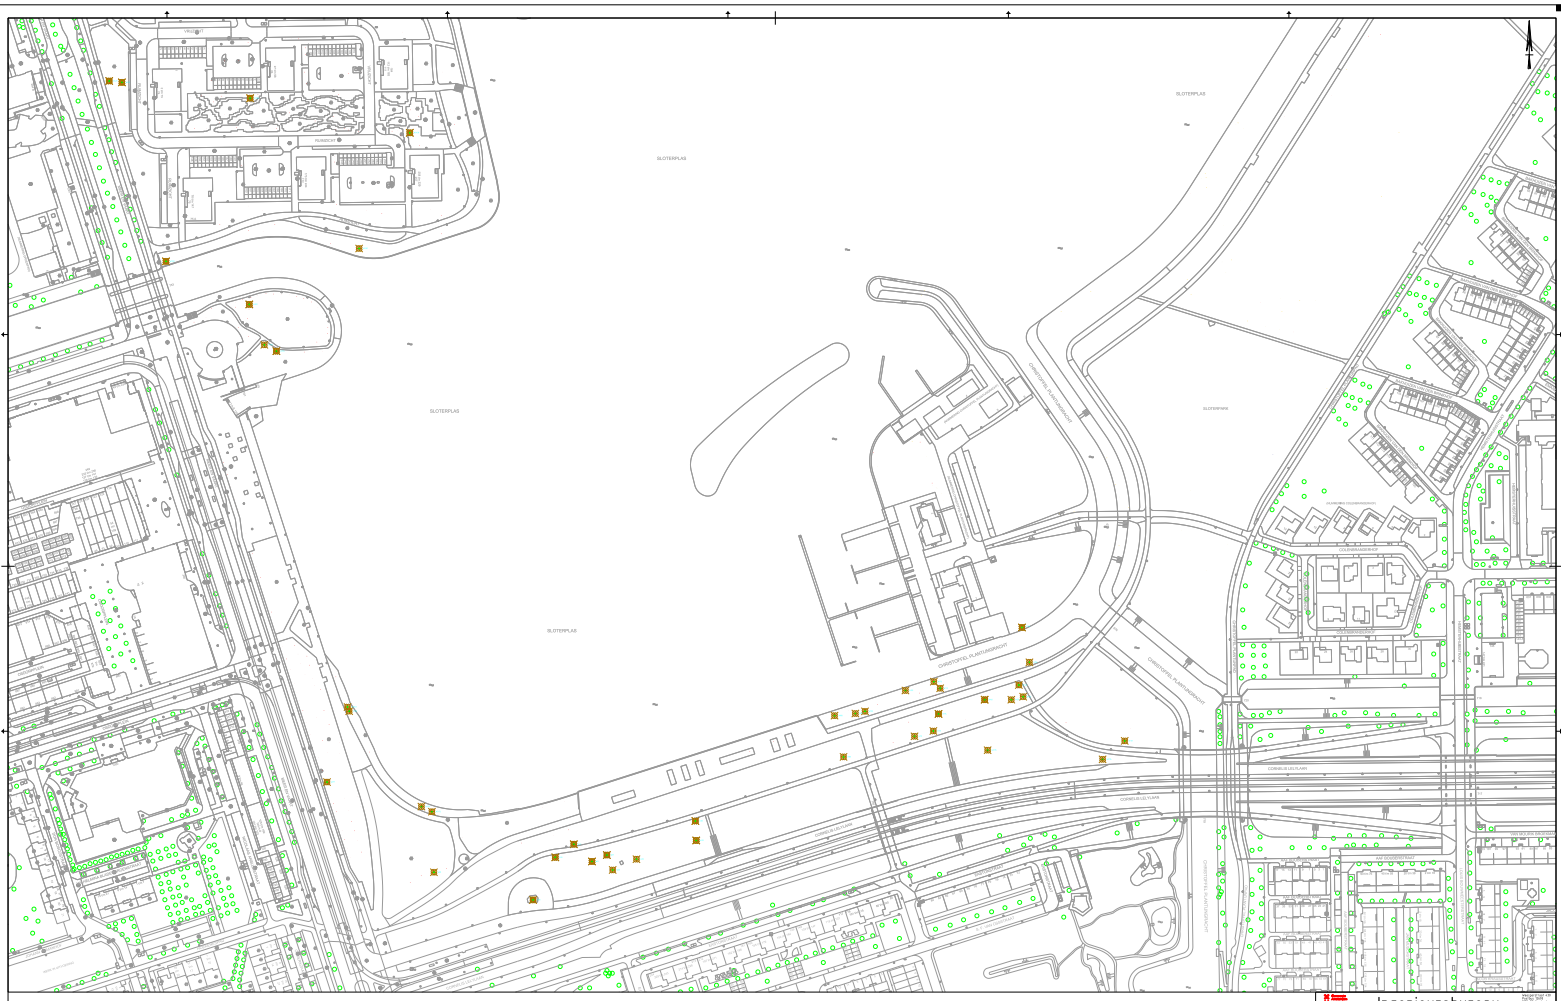


Behoort bij de beschikking namens het dagelijks bestuur van het stadsdeel Nieuw-West

Datum: 22-12-2016
Kenmerk: OLO 2695327
Bijlage: 3

Ingenieursbureau

Opdrachtgever:	Gemeente Amsterdam Nieuw-West
Project:	Renovatie Sloterpark Westzijde
Onderdeel:	Bestaande situatie

Status: Definitief	Fase: Ontwerpen	Behoort bij:	Schaal: 1:1000
Opdrachtgever: Aangeleverd	Grondgebied en vrijgegeven	Format:	Datum: 8-12-2016 / Format: A0
Projectnummer:	Tekeningnummer: 20166623ren-00	Revisienummer: 1	Aantal bladen: 4 / Wijziging:
Authorisaties voorbehouden		Documentnr:	Plotdatum: 8-12
Rechtsbronnen: NEN			