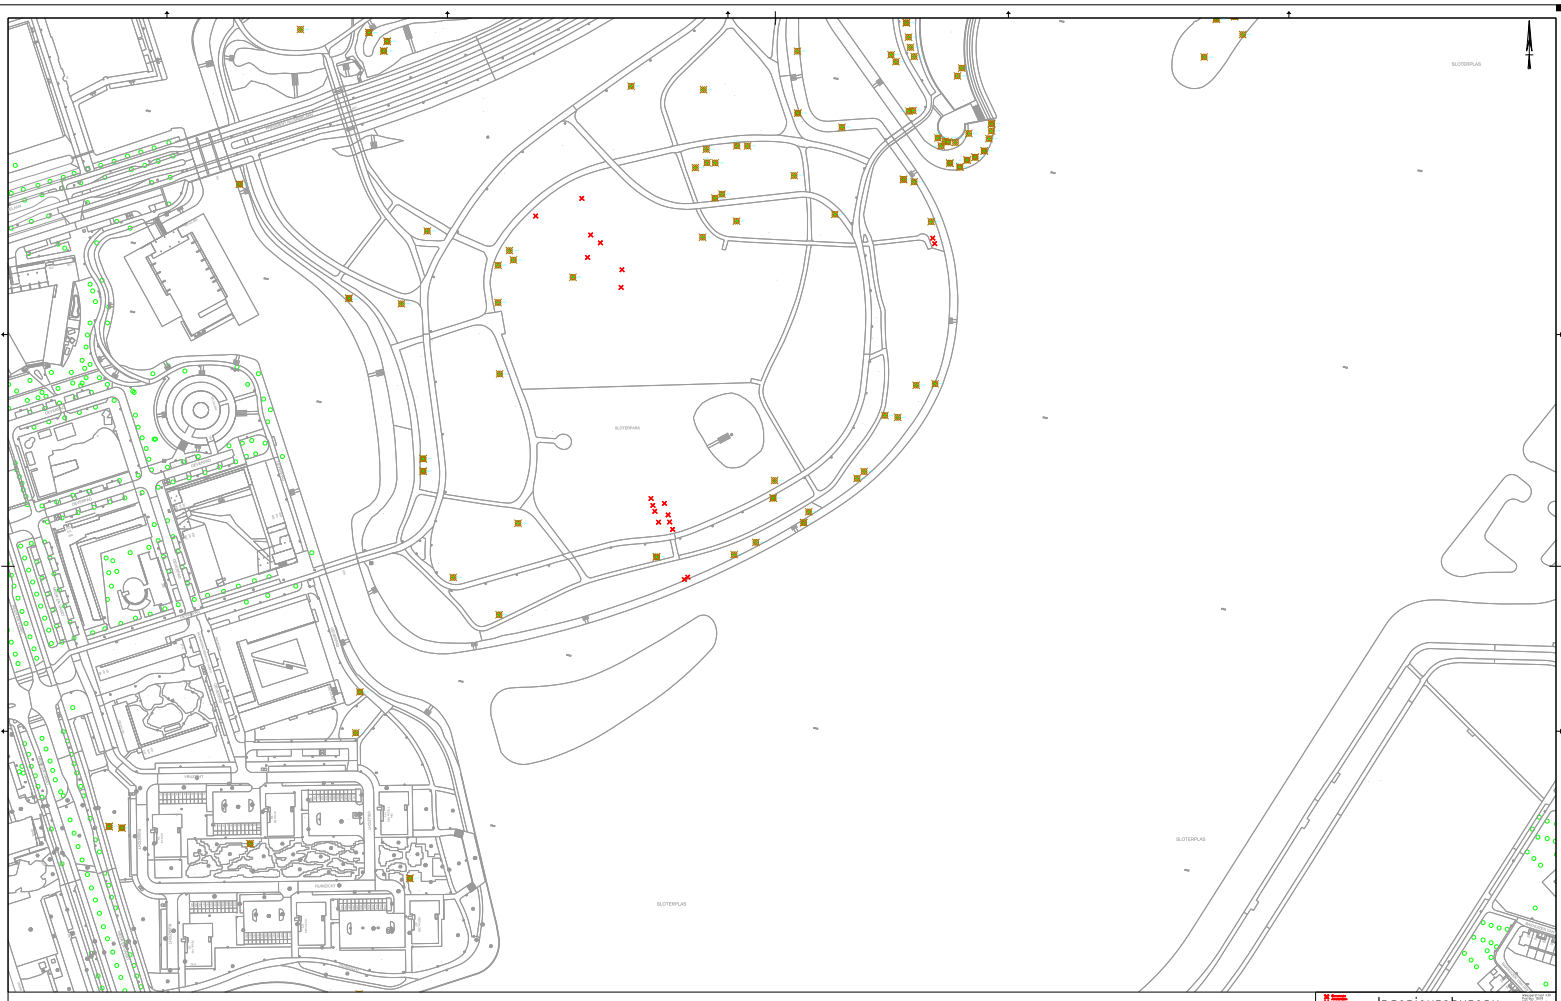


Behoort bij de beschikking namens het dagelijks bestuur van het stadsdeel Nieuw-West
Datum: 22-12-2016
Kenmerk: OLO 2695327
Bijlage: 4

Ingenieursbureau

Opdrachtgever: Gemeente Amsterdam Nieuw-West
Project: Renovatie Sloterpark Westzijde
Onderdeel: Bestaande situatie

Status: Definitief	Fase: Ontwerpen	Behoort bij:	Schaal: 1:1000
Opdrachtgever: Aangepast	Goedgekeurd en vrijgegeven	Format:	Datum: 8-12-2016 Formaat: A0
Projectnummer:	Tekeningnummer: 20166623ren-00	Volgnummer: 2	Aantal bladen: 4 Wijziging:
Aannemersrichten voorbehouden		Documentnr:	Plotdatum: 8-12
Rechtsbronnen: NAP			