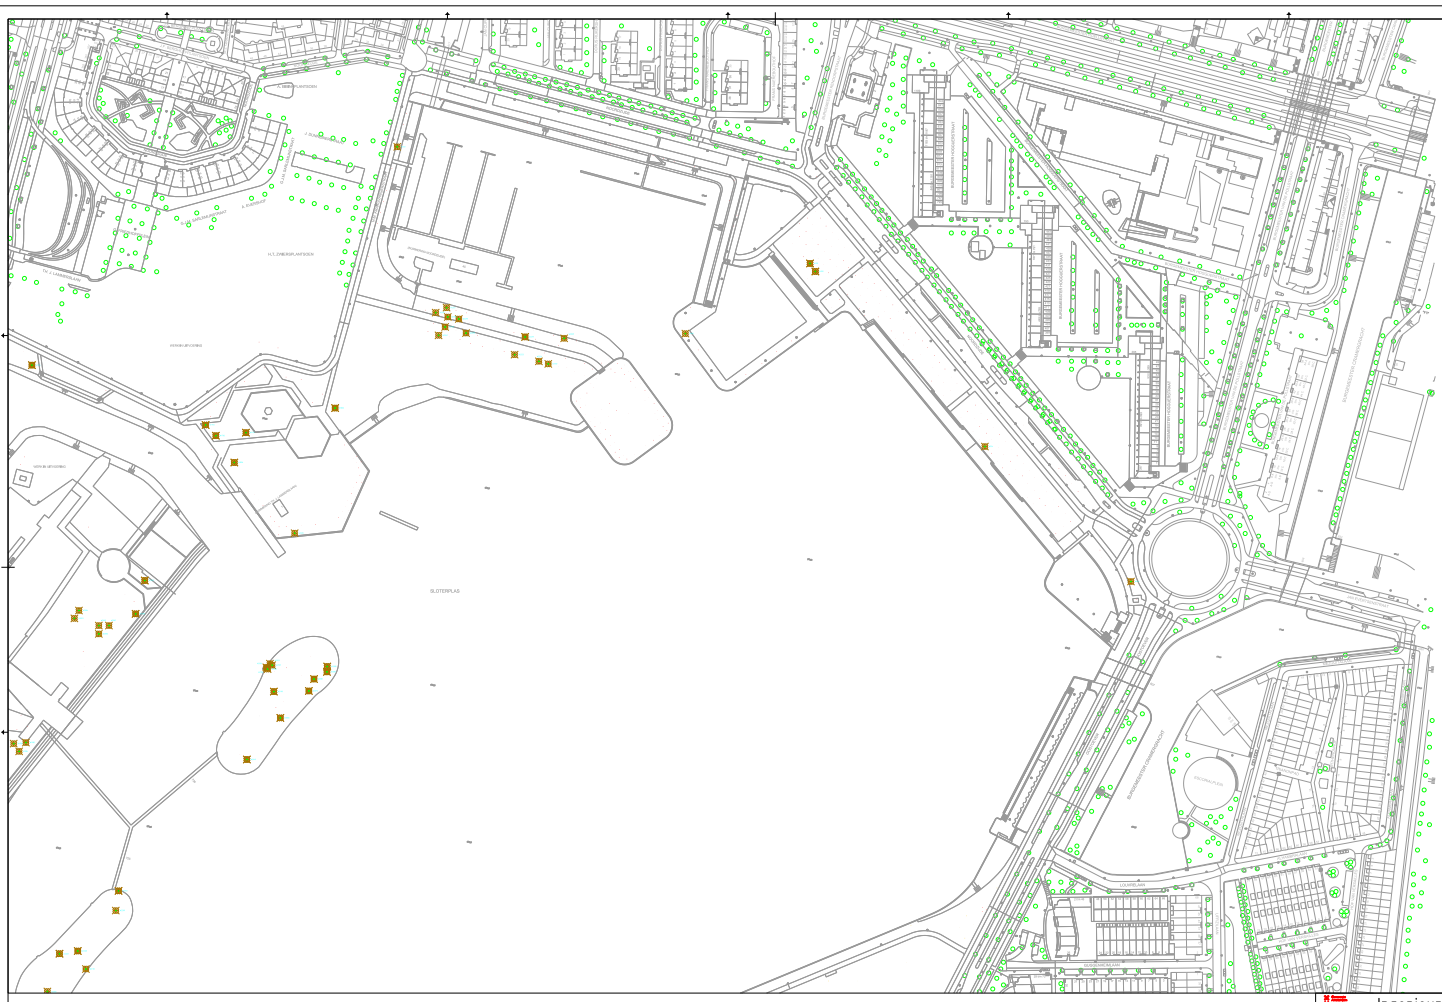


Behoort bij de beschikking namens het dagelijks bestuur van het stadsdeel Nieuw-West

Datum: 22-12-2016
Kenmerk: OLO 2695327
Bijlage: 6

Ingenieursbureau

Opdrachtgever: Gemeente Amsterdam Nieuw-West

Project: Renovatie Sloterpark Westzijde

Onderdeel: Bestaande situatie

Status: Definitief	Fase: Ontwerpen	Behoort bij:	Schaal: 1:1000
Opmerken: Aangepast	Goedgekeurd en vrijgegeven	Format:	Datum: 8-12-2016 / Format: A0
Projectnummer:	Tekeningnummer: 20166623ren-05	Revisienummer: 4	Aantal bladen: 4 / Wijziging:
Auteursrechten voorbehouden		Documentnr:	Plotdatum: 21-12
Bestandsnaam: 1:1			