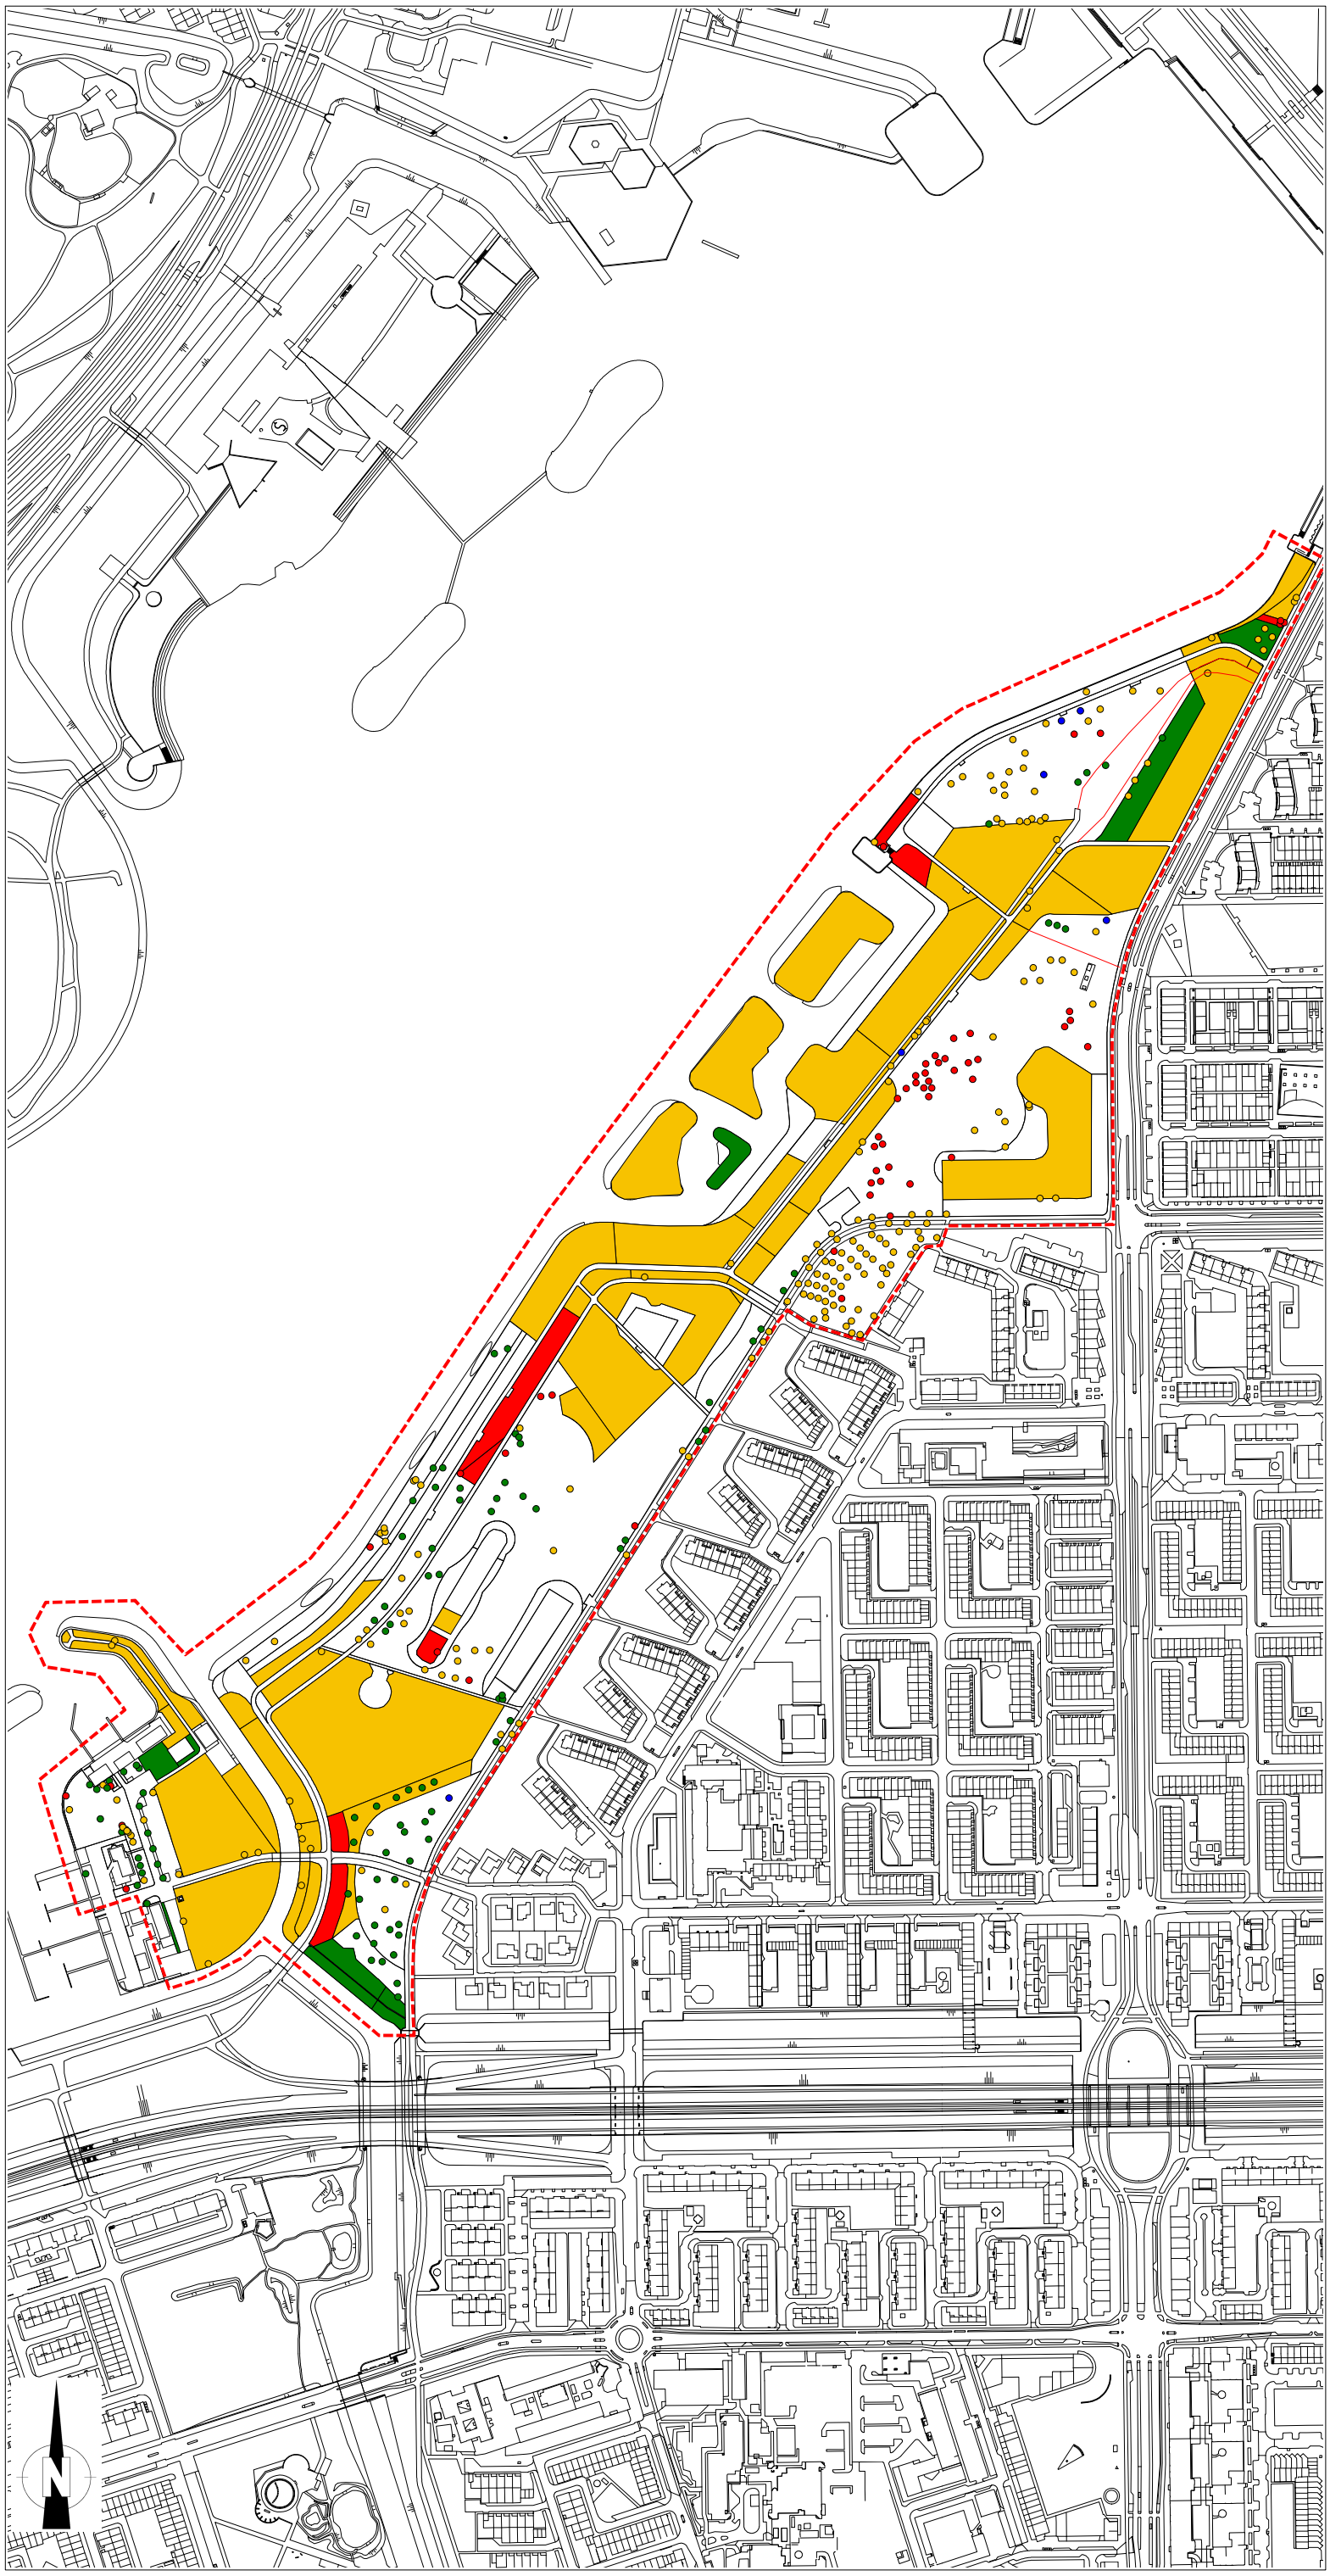


Legenda

Bomen
- Voldoende
- Matig
- Slecht
- Niet aanwezig
- Nader onderzoeken

Bosplantsoenvakken
- Voldoende
- Matig
- Onvoldoende
- Leeg

Werkgrens

Topografie

Groenelementen

17

Aanvullingen ontvangen

Datum: 15-03-2017

Kenmerk: OLO 2695239

Sloterpark Oost - Amsterdam 01/01

Kwaliteit bomen en bosplantsoenvakken

Opdrachtgever:	Gemeente Amsterdam
Projectcode:	15330
Schaal:	1:5000
Papierformaat:	A3
Status:	Concept
Datum:	17 september 2015

Bomenwacht Nederland B.V.
Postbus 240
2900 AE Capelle aan den IJssel
T (010) 264 65 55
I www.bomenwacht.nl

Bomenwacht NEDERLAND