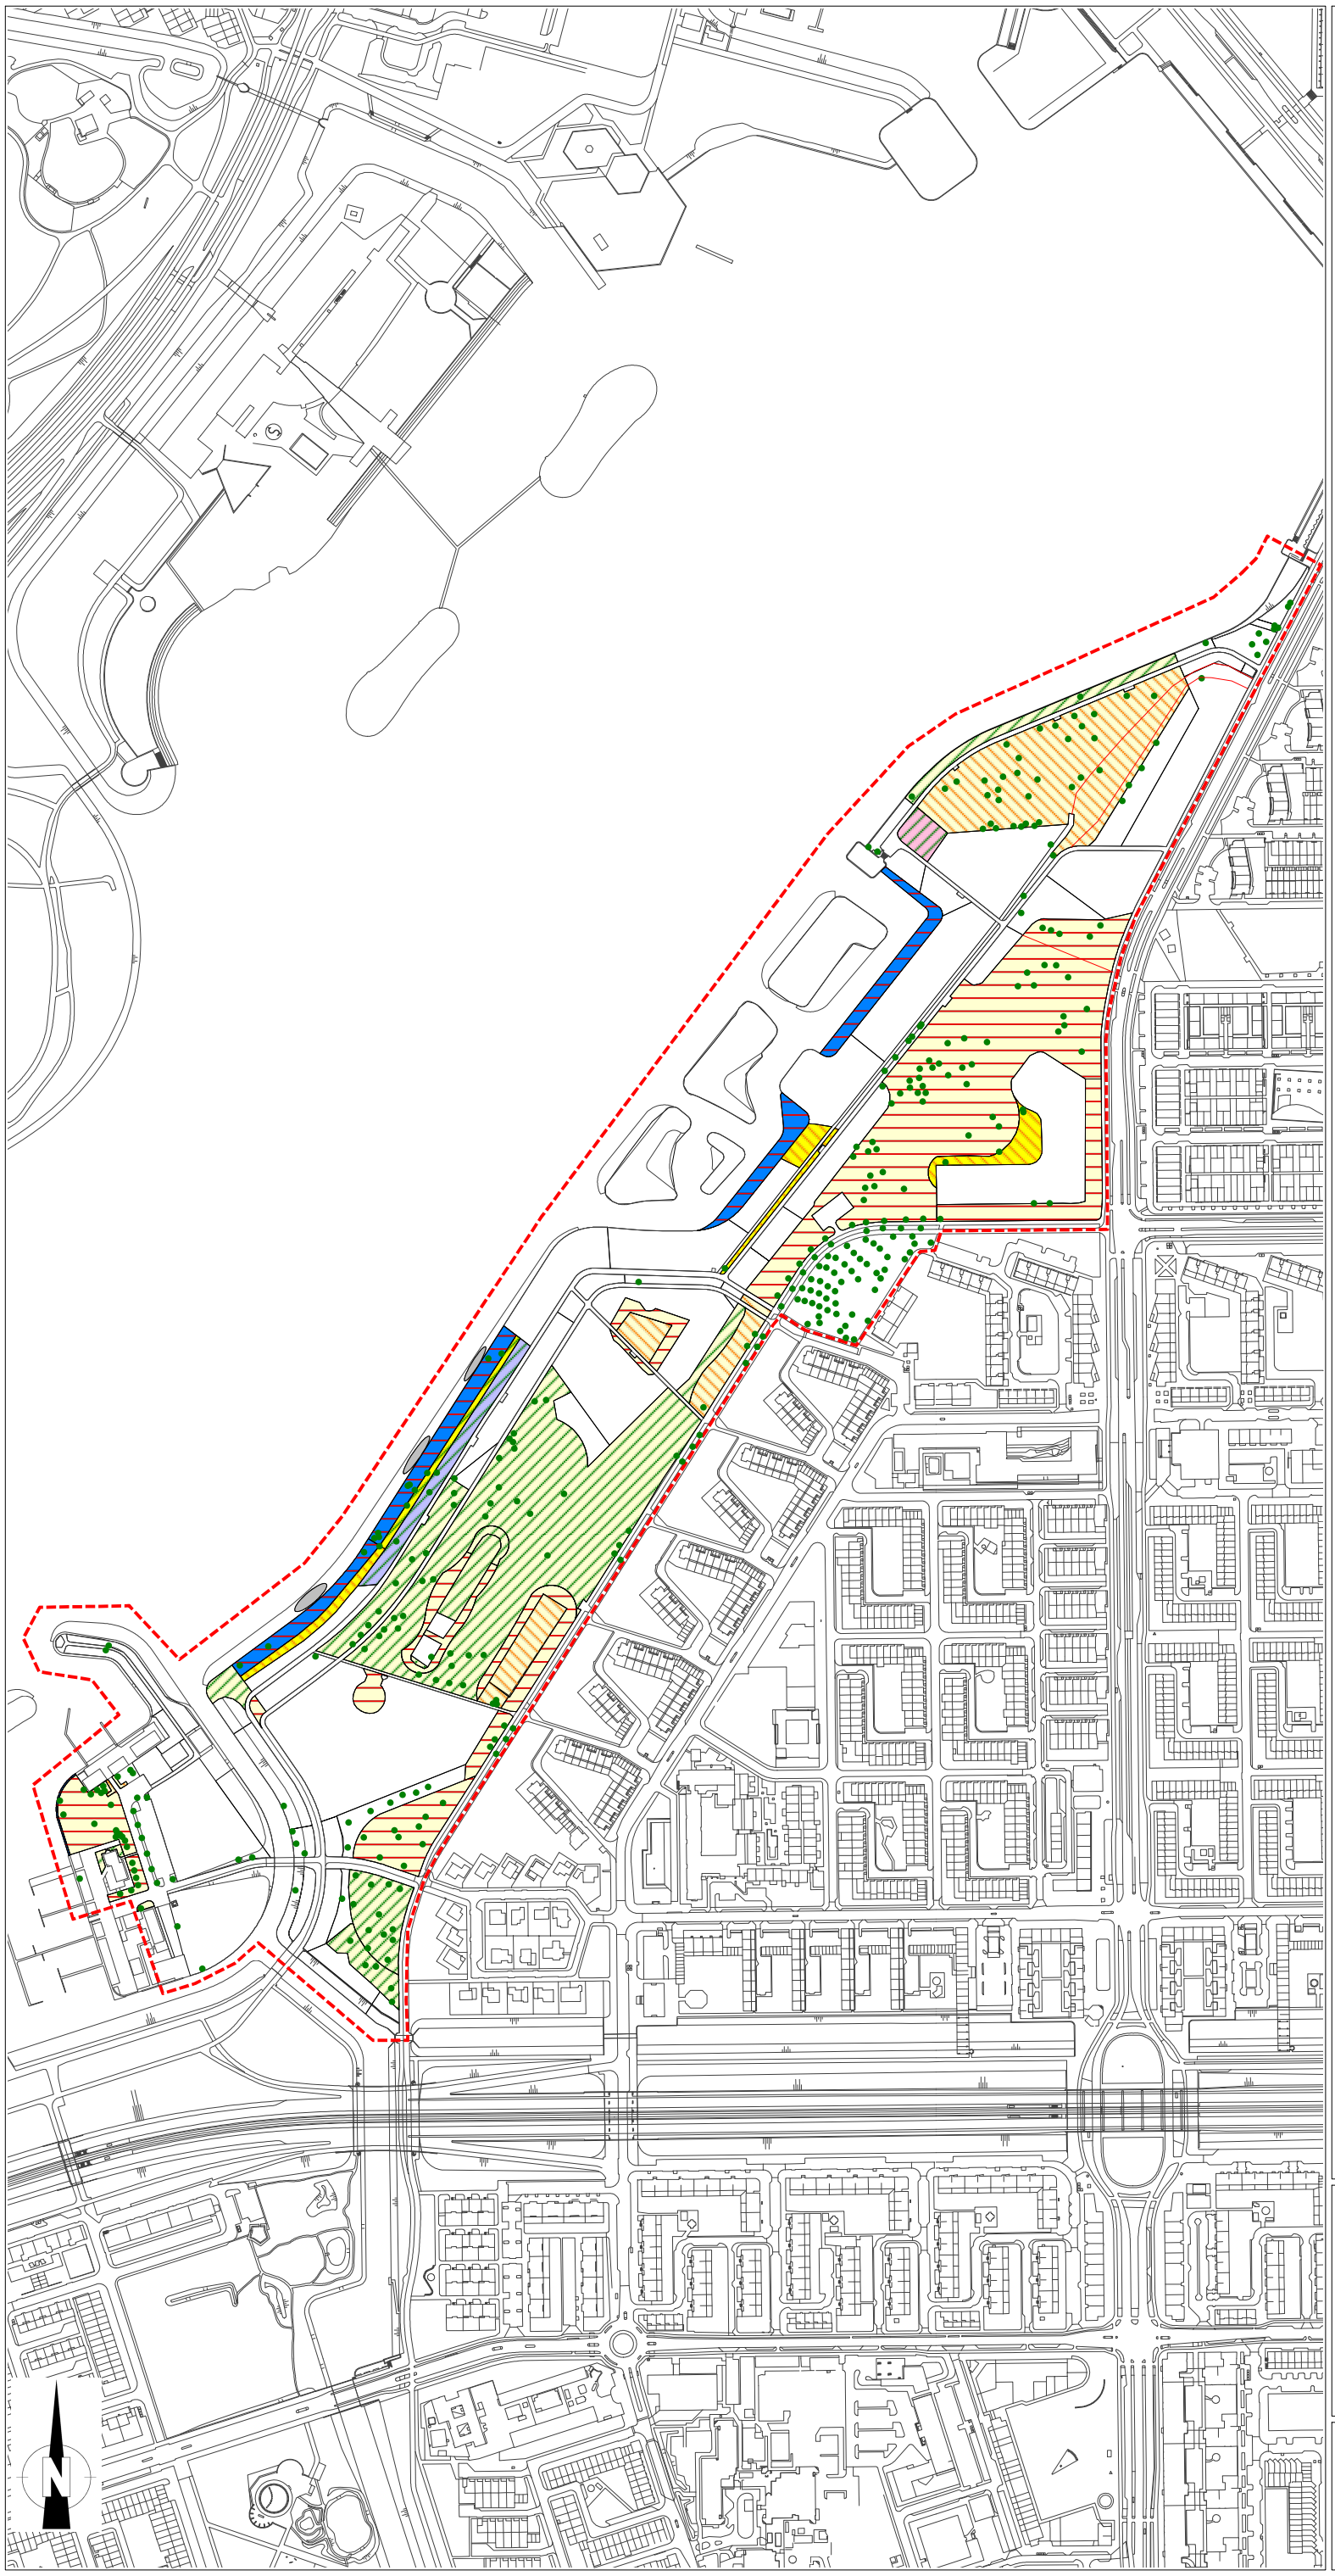


Legenda

Bomen

Kwaliteit groenelementen
- Voldoende
- Matig
- Onvoldoende

Groenelementen
- Heesters en bodembedekkers
- Gazon en gazon met bollen
- Ruw gras
- Ruig en bloemrijk riet
- Rietkraag

Werkgrens

Topografie

Bosgebieden

18

Aanvullingen ontvangen

Datum: 15-03-2017

Kenmerk: OLO 2695239

Sloterpark Oost - Amsterdam 01/01

Kwaliteit overige groenelementen

Opdrachtgever:	Gemeente Amsterdam
Projectcode:	15330
Schaal:	1:5000
Papierformaat:	A3
Status:	Concept
Datum:	9 september 2015

Bomenwacht Nederland B.V.

Postbus 240

2900 AE Capelle aan den IJssel

T (010) 264 65 55

I www.bomenwacht.nl

Bomenwacht NEDERLAND