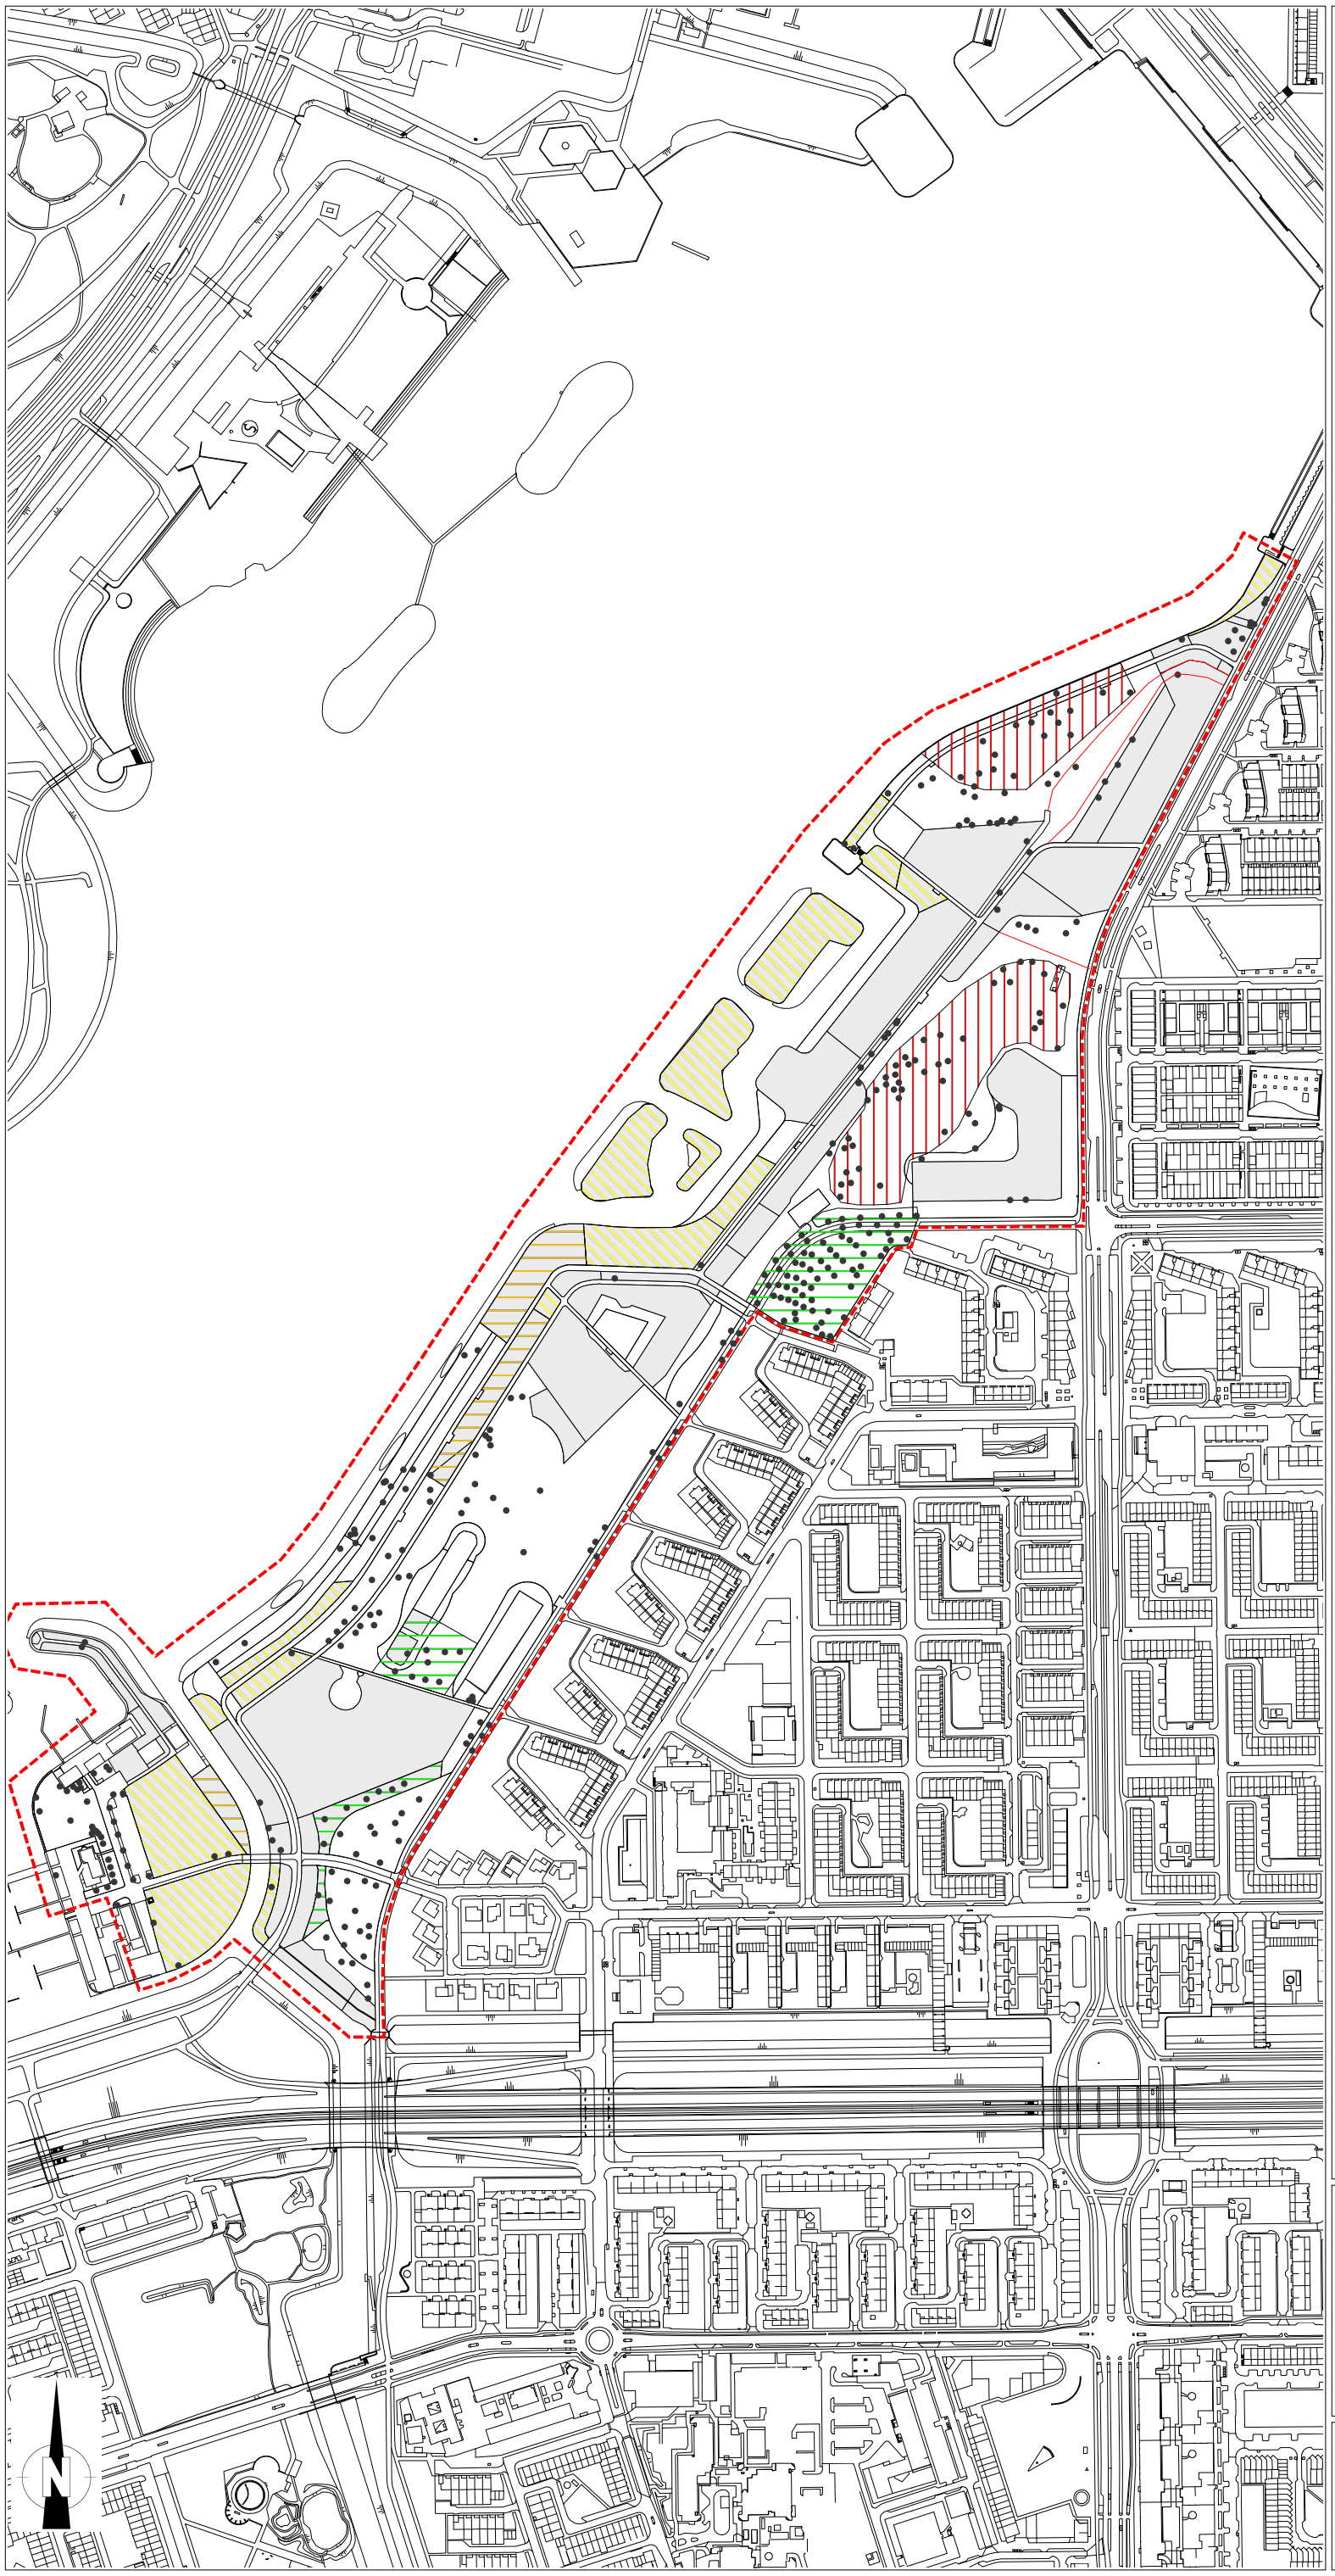


Legenda

Bomen

Bodemproblematiek
- Stagnerend vocht
- Zeer ondiepe GWS
- Ondiepe GWS
- Ongeschikte bodem (onderlaag)

Bosplantsoenvakken

Werkgrens

Groenelementen

Topografie

19

Aanvullingen ontvangen

Datum: 15-03-2017

Kenmerk: OLO 2695239

Sloterpark Oost - Amsterdam 01/01

Bodemproblematiek

Opdrachtgever:	Gemeente Amsterdam
Projectcode:	15330
Schaal:	1:5000
Papierformaat:	A3
Status:	Concept
Datum:	17 september 2015

Bomenwacht Nederland B.V.

Postbus 240
2900 AE Capelle aan den IJssel
T (010) 264 65 55
I www.bomenwacht.nl

Bomenwacht NEDERLAND