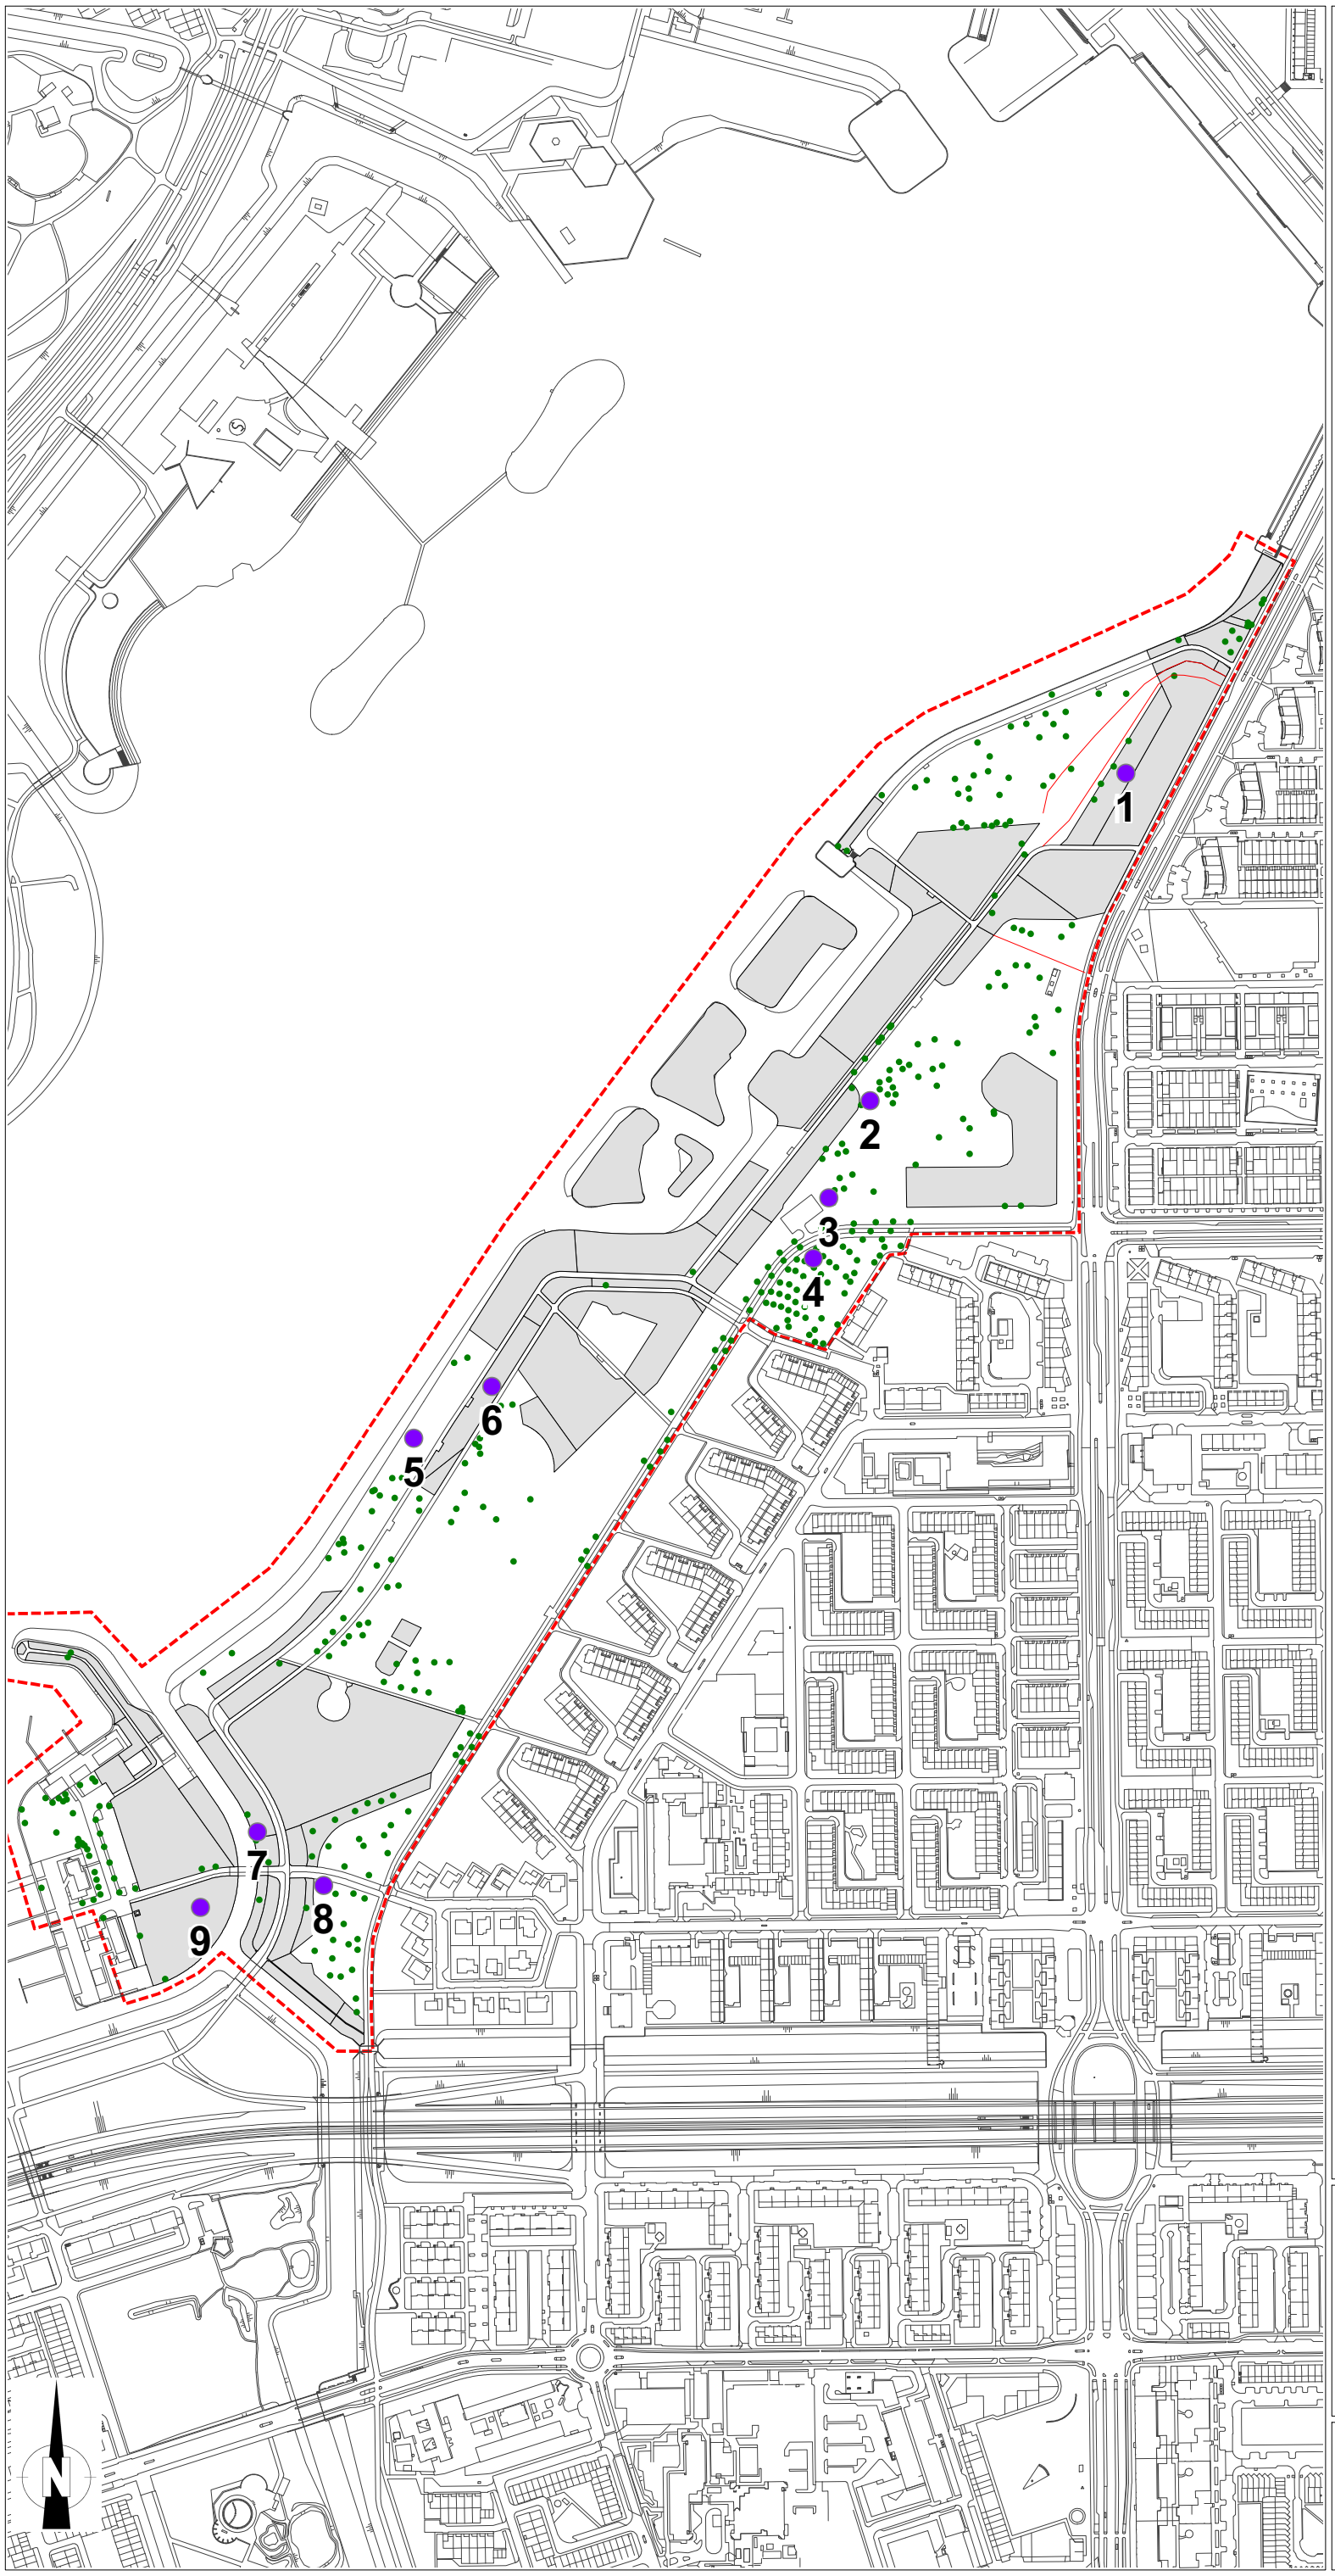


Legenda

Boorlocaties

Bomen

Bosplantsoenvakken

Topografie

Werkgrens

21

Aanvullingen ontvangen

Datum: 15-03-2017

Kenmerk: OLO 2695239

Sloterpark Oost - Amsterdam 01/01

Boorlocaties

Opdrachtgever:	Gemeente Amsterdam
Projectcode:	15330
Schaal:	1:5000
Papierformaat:	A3
Status:	Concept
Datum:	17 september 2015

Bomenwacht Nederland B.V.

Postbus 240

2900 AE Capelle aan den IJssel

T (010) 264 65 55

I www.bomenwacht.nl

Bomenwacht NEDERLAND