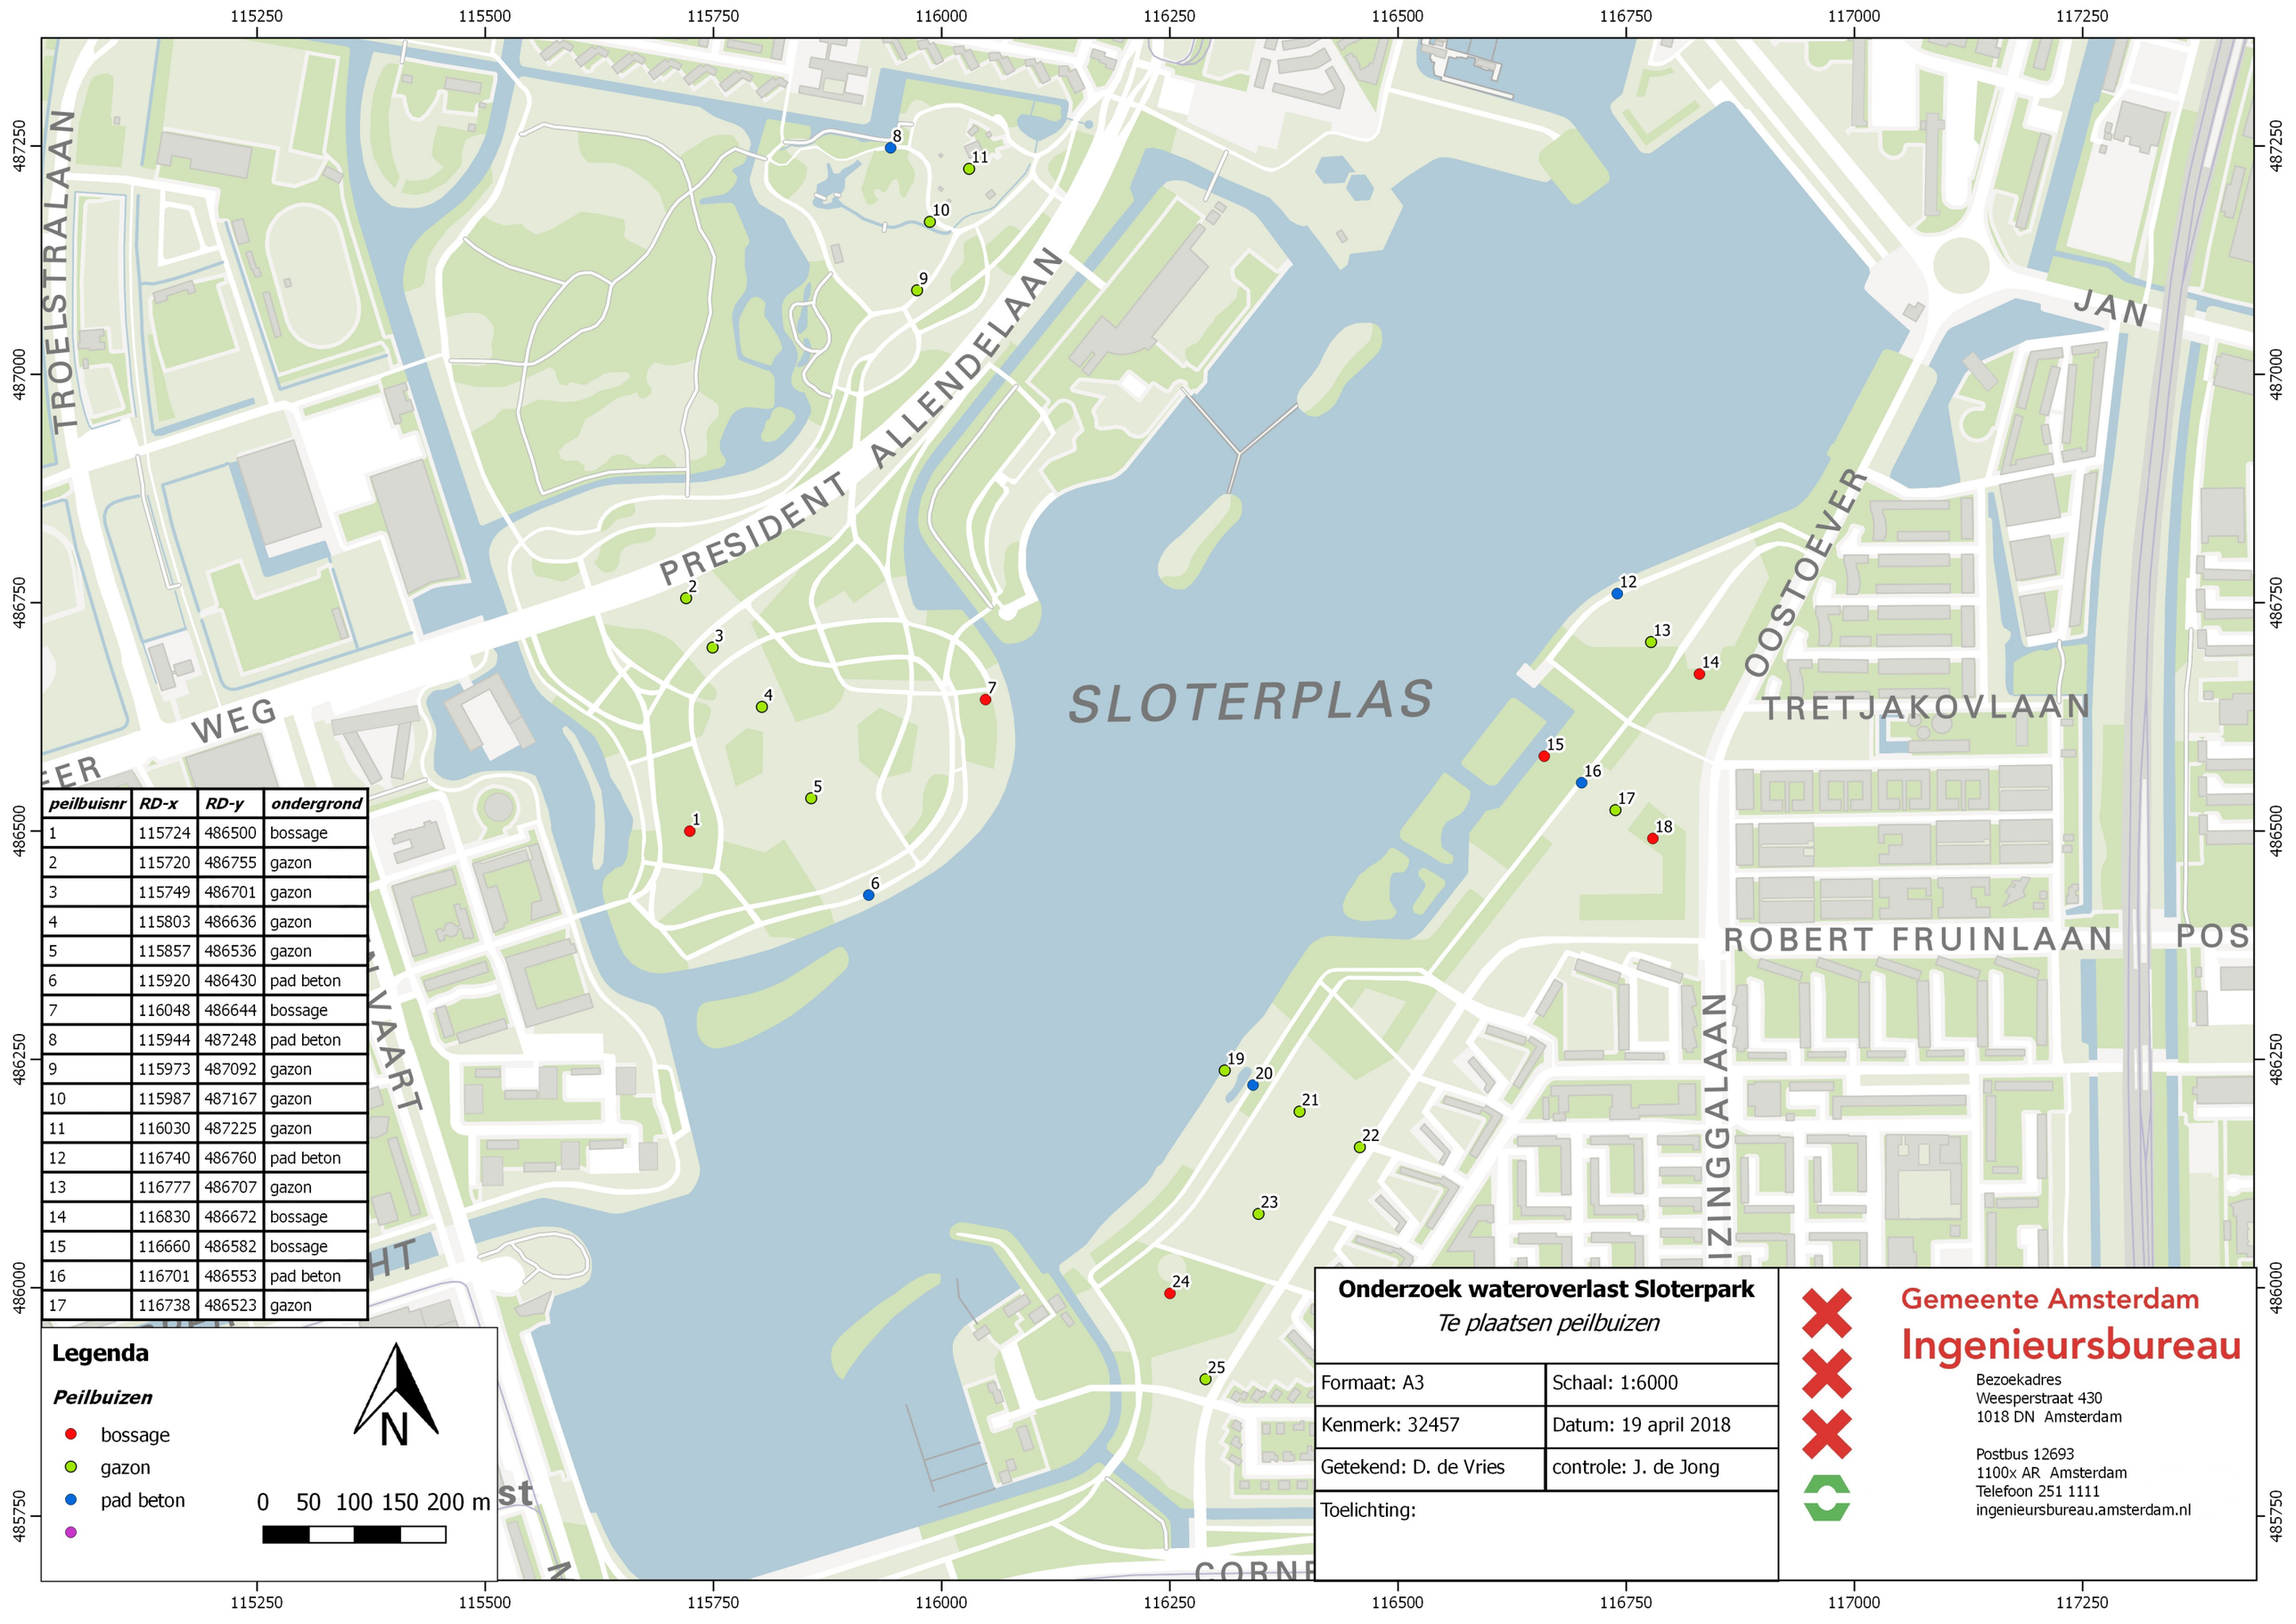


peilbuisnr	RD-x	RD-y	ondergrond
1	115724	486500	bossage
2	115720	486755	gazon
3	115749	486701	gazon
4	115803	486636	gazon
5	115857	486536	gazon
6	115920	486430	pad beton
7	116048	486644	bossage
8	115944	487248	pad beton
9	115973	487092	gazon
10	115987	487167	gazon
11	116030	487225	gazon
12	116740	486760	pad beton
13	116777	486707	gazon
14	116830	486672	bossage
15	116660	486582	bossage
16	116701	486553	pad beton
17	116738	486523	gazon

Legenda

Peilbuizen

- bossage
- gazon
- pad beton

Onderzoek wateroverlast Sloterpark

Te plaatsen peilbuizen

Formaat: A3	Schaal: 1:6000
Kenmerk: 32457	Datum: 19 april 2018
Getekend: D. de Vries	controle: J. de Jong
Toelichting:	

Gemeente Amsterdam
Ingenieursbureau

Bezoekadres
Weesperstraat 430
1018 DN Amsterdam

Postbus 12693
1100x AR Amsterdam
Telefoon 251 1111
ingenieursbureau.amsterdam.nl